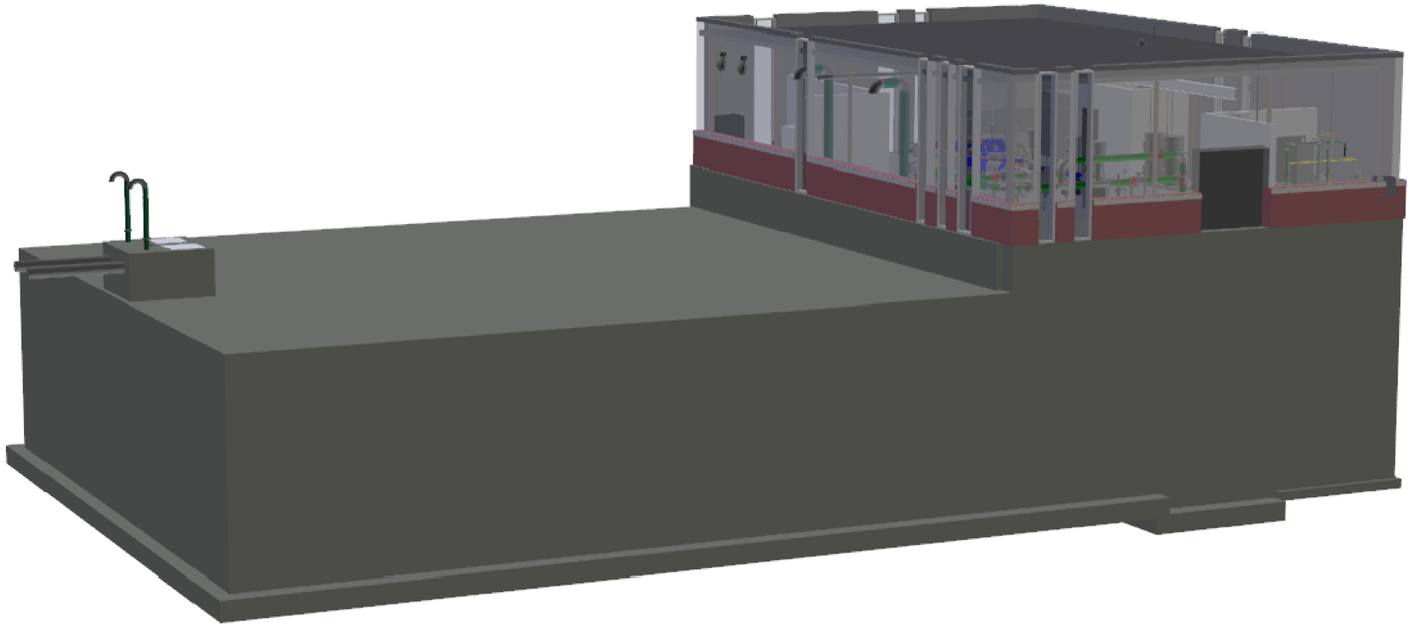

CONSTRUCTION D'UN NOUVEAU RÉSERVOIR D'EAU POTABLE ET DE NOUVELLES CONDUITES D'ADDUCTION E12026-00

ÉMIS POUR COORDINATION 75% : 2020-10-16

CIVIL
STRUCTURE
ARCHITECTURE
MÉCANIQUE DE PROCÉDÉ
MÉCANIQUE
ÉLECTRICITÉ
AUTOMATISATION

Ville de Saint-Rémi
au carrefour des cultures

gbi
gbi.ca

Dessin: Cad: 140-12000-12000-12026-00-01 Plan (Transparent)70-À jour (CAD)\E-12026-00_PROJET PRÉSENTATION.dwg
Imprimé le : 2020-10-19 15:00:09
A0 (1189mm x 841mm - 46,81" x 33,11")