



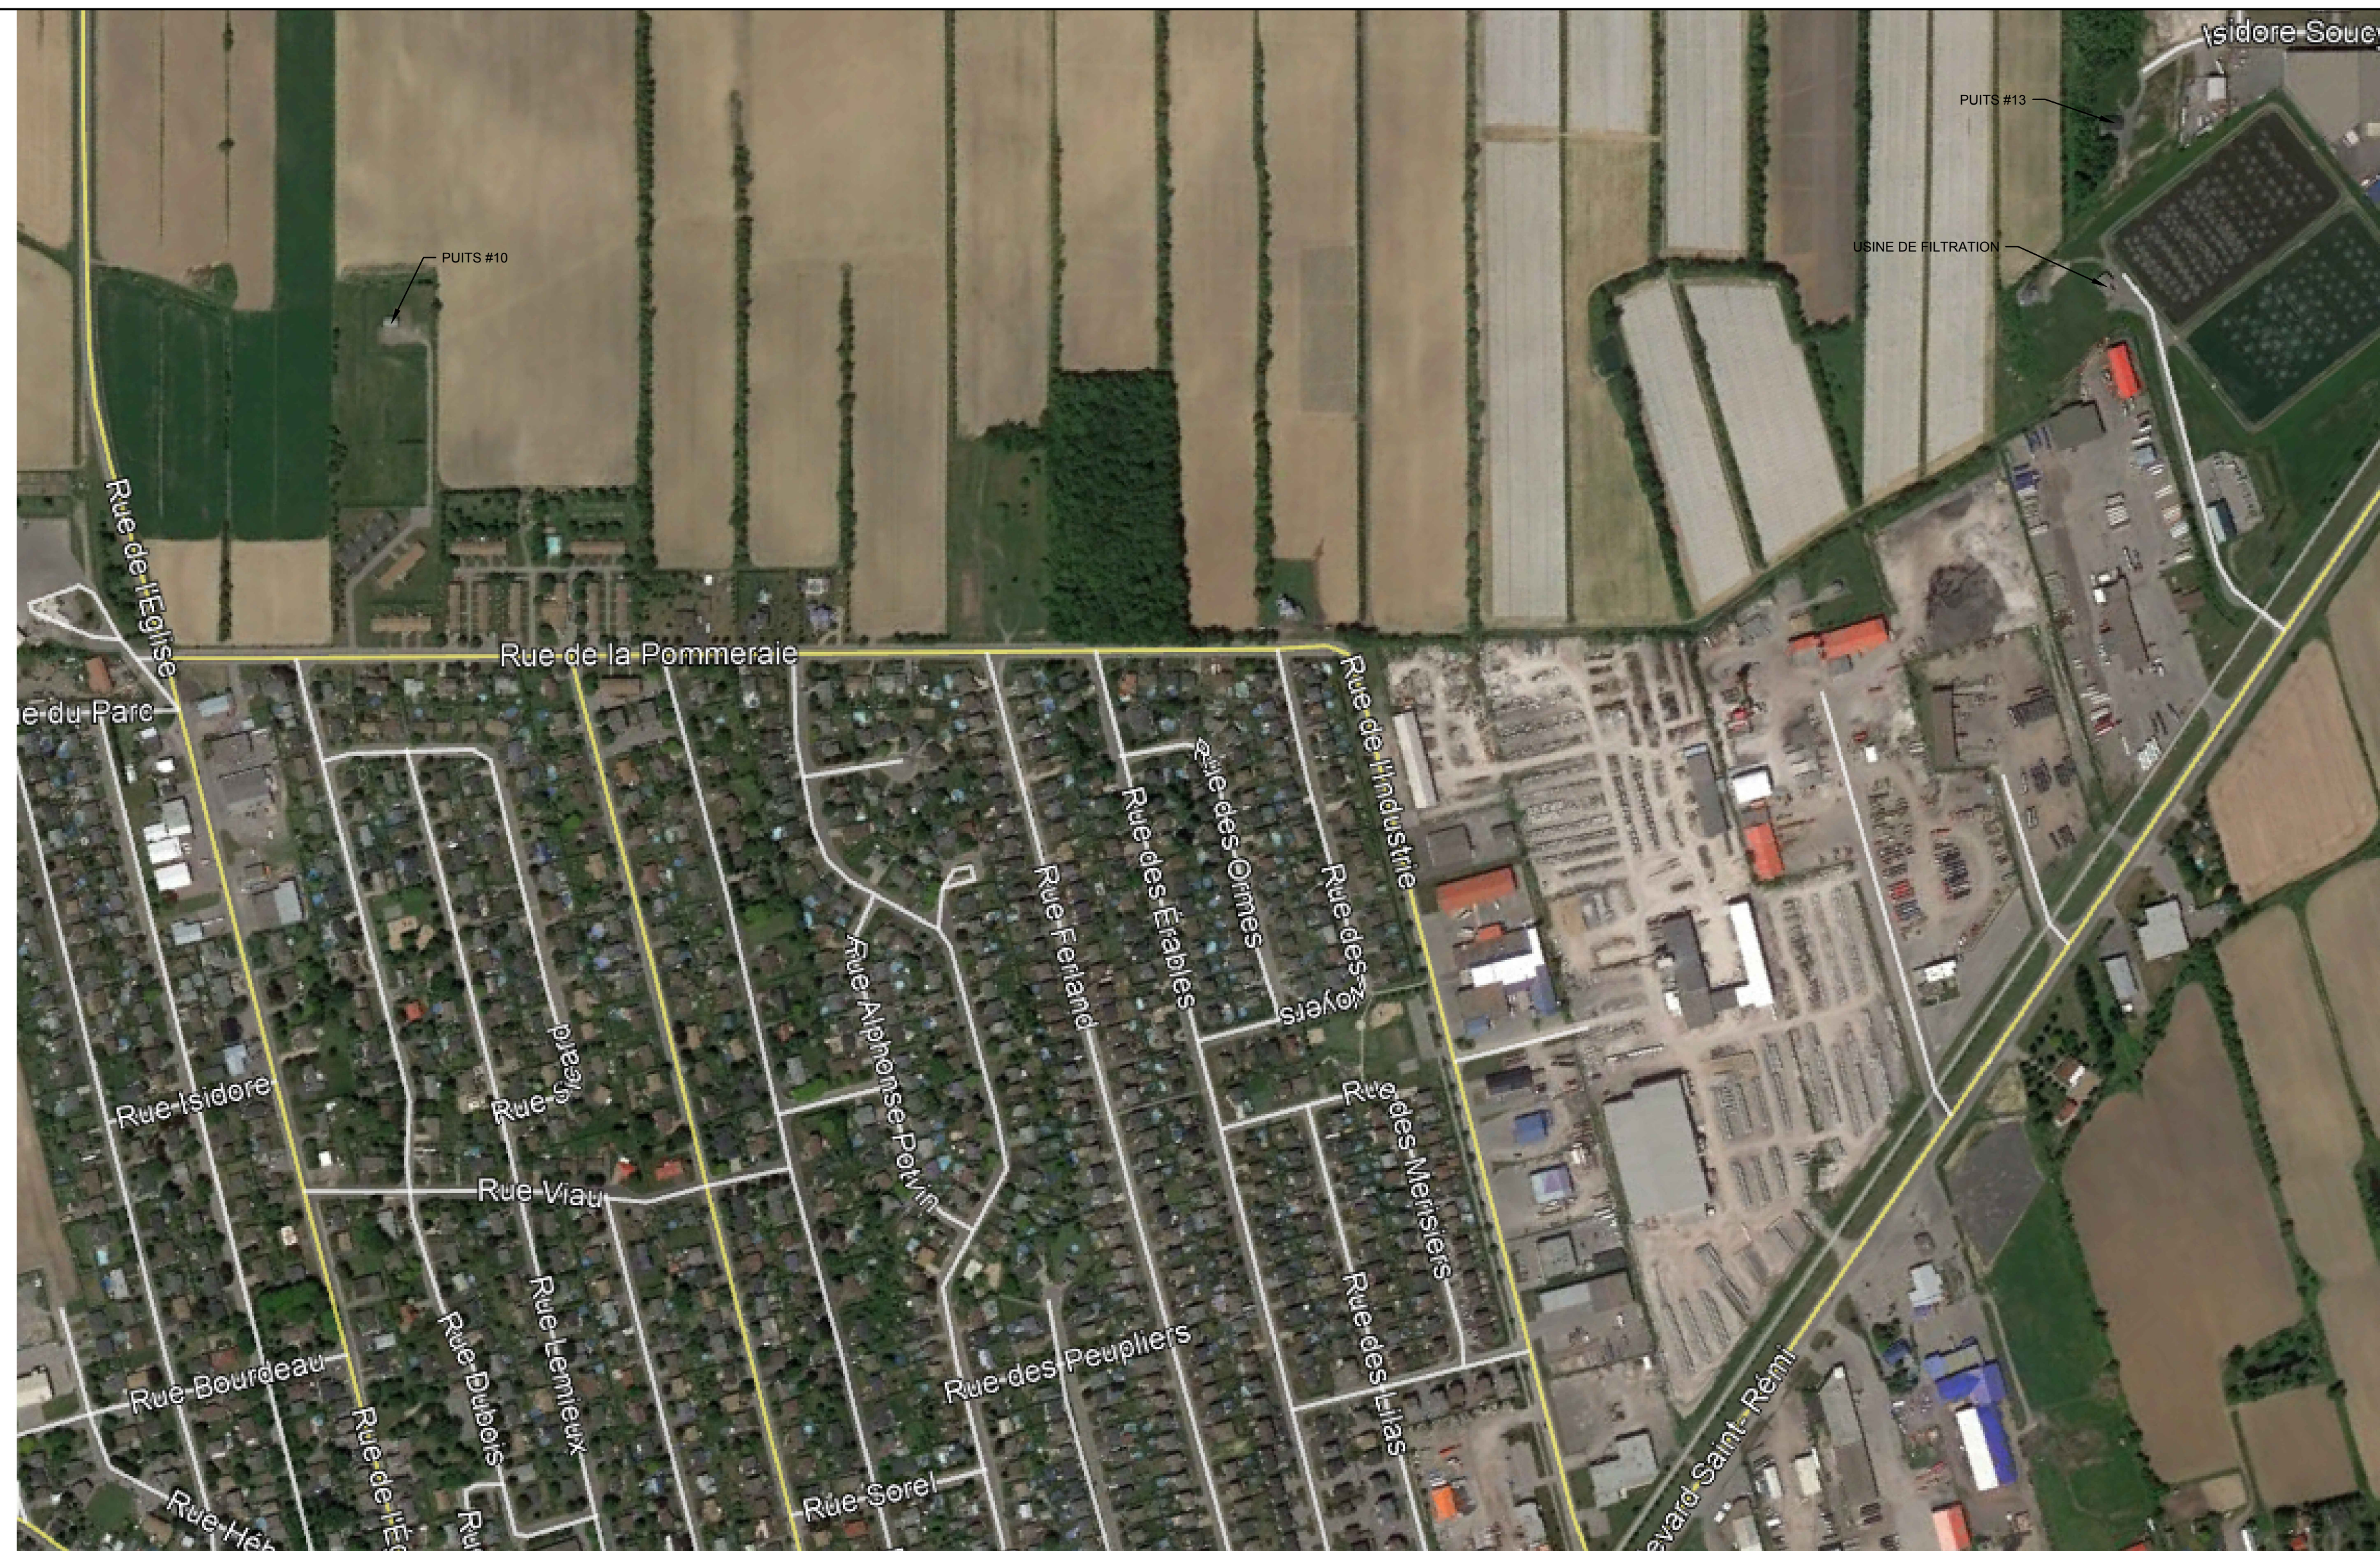


E12026-00
CONSTRUCTION D'UN NOUVEAU RÉSERVOIR D'EAU
POTABLE ET DE NOUVELLES CONDUITES D'ADDUCTION

LISTE DE PLANS : CIVIL
ÉMIS POUR COORDINATION 75% : 2020-10-16

PLAN No	TITRE DU PLAN
00	PAGE DE PRÉSENTATION
01	CHEMIN DE L'USINE Ch.: 3+000 @ 3+200
02	CHEMIN DE L'USINE Ch.: 3+200 @ 3+335
03	RUE DE LA POMMERAIE Ch.: 0+975 @ 1+205
04	RUE DE LA POMMERAIE Ch.: 1+200 @ 1+440
05	RUE DE LA POMMERAIE Ch.: 1+440 @ 1+675
06	RUE DE LA POMMERAIE Ch.: 1+675 @ 1+910
07	RUE DE LA POMMERAIE Ch.: 1+910 @ 2+135
08	RUE DE LA POMMERAIE Ch.: 2+135 @ 2+360
09	RUE DE LA POMMERAIE Ch.: 2+360 @ 2+585
10	RUE DE LA POMMERAIE Ch.: 2+585 @ 2+770
11	RUE DE LA POMMERAIE Ch.: 2+585 @ 2+770
12	RUE DUBOIS Ch.: 2+000 @ 2+225
13	RUE DUBOIS Ch.: 2+225 @ 2+460
14	RUE DUBOIS Ch.: 2+460 @ 2+650
15	RUE DE LA POMMERAIE MARQUAGE Ch.: 0+975 @ 1+440
16	RUE DE LA POMMERAIE MARQUAGE Ch.: 1+440 @ 1+892
17	DÉTAILS ET COUPE
18	DÉTAILS



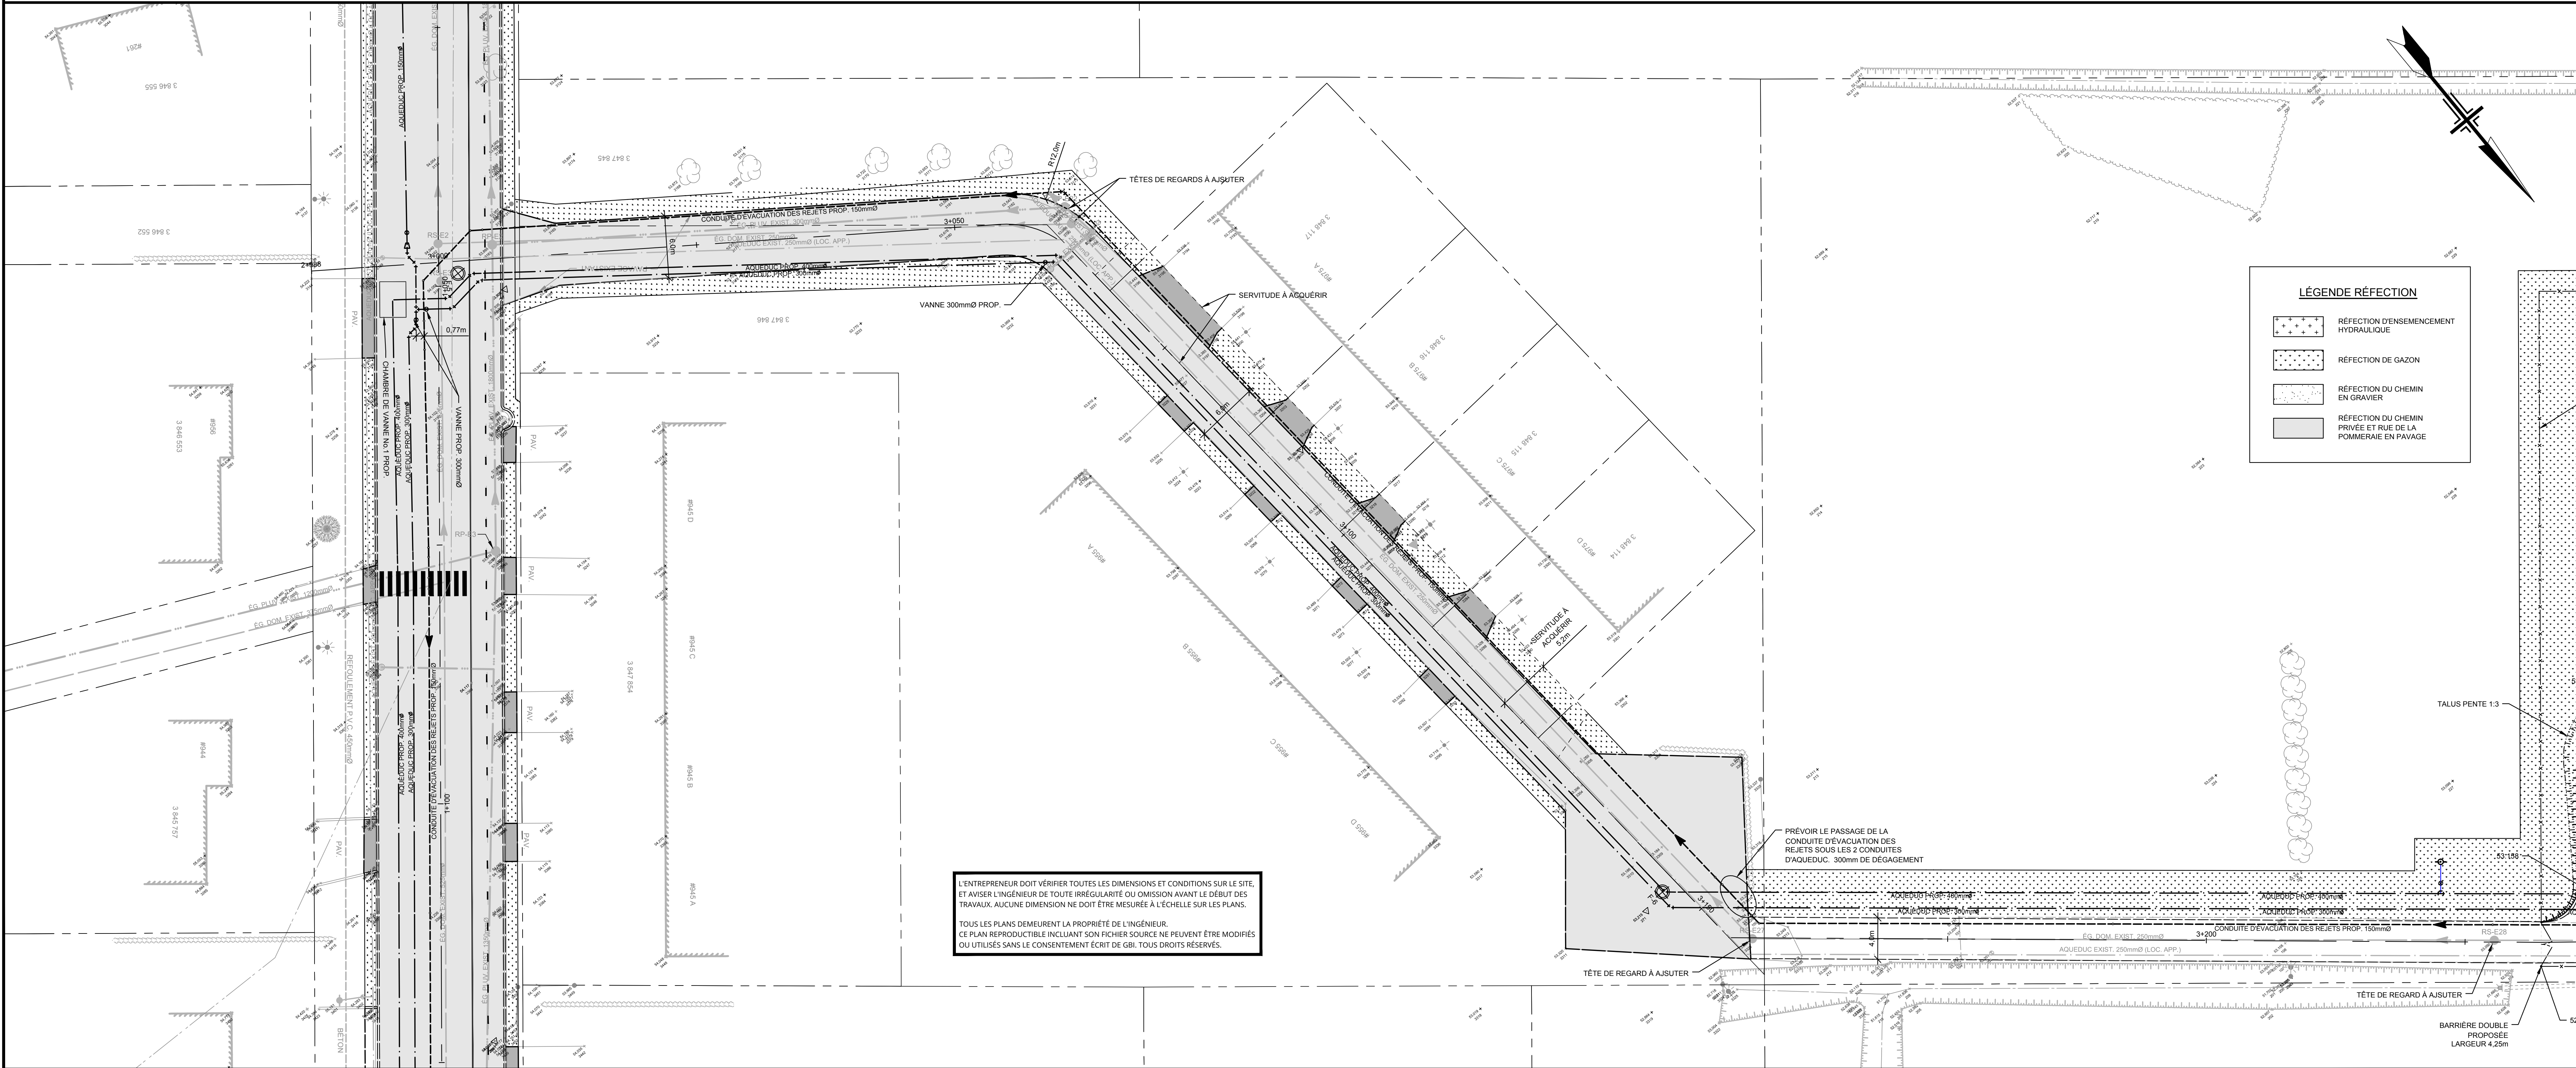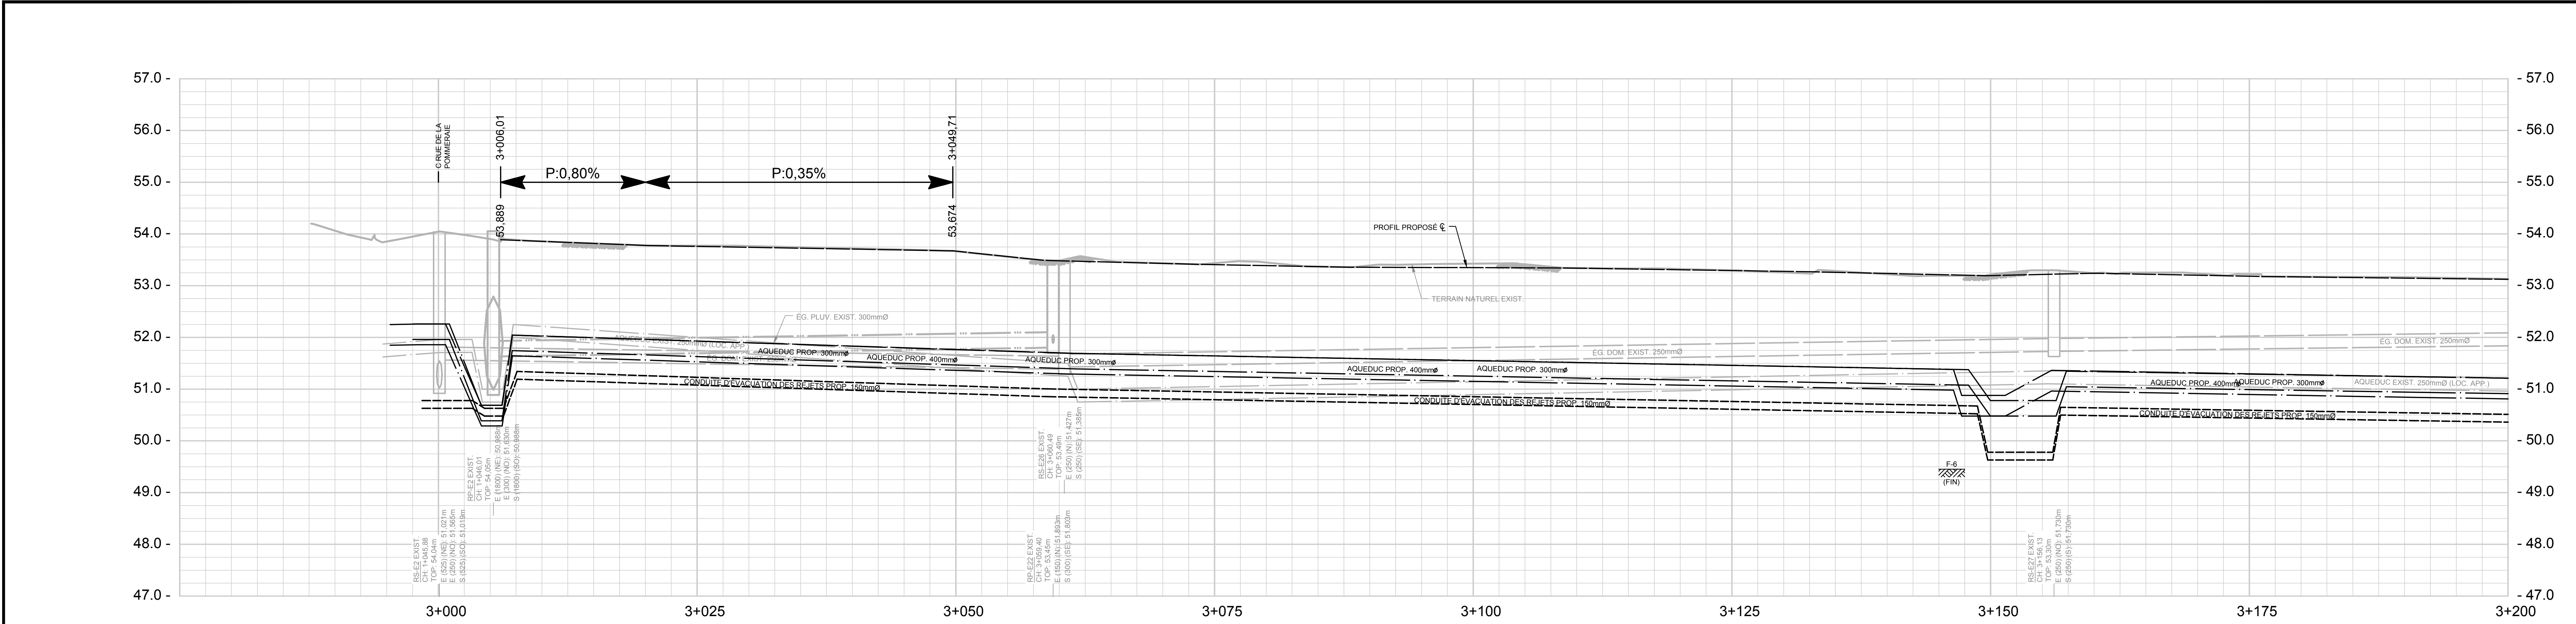

LÉGENDE

CONDUITE ÉLECTRIQUE

CONDUITE TÉLÉCOM.

CONDUITE DE GAZ

TOUR DE TRANSMISSION

VOIE FERRÉE

HAIE

ARBRE

VIADUC- PONT

HAUT DE TALUS

BAS DE TALUS

CLÔTURE, POTEAU DE BOIS

LIMITÉ DE PROPRIÉTÉ

LIGNE DE RUE

POINT DE SONDAGE

FOSSÉ HAUT DU PLAN

FOSSÉ BAS DU PLAN

PONCEAU

EMPIERREMENT

PAVAGE

BORDURE

TROTTOIR

ELEVATION

AQUEDUC, CHAMBRE DE VANNE

AQUEDUC, BOÎTE DE VANNE

ÉGOUT DOMESTIQUE

ÉGOUT PLUVIAL

ÉGOUT COMBINÉ

CONDUITE DE REFOULEMENT

REGARD PUISARD

PUISARD GRILLE CIRC. OU RECT.

BORNE-FONTAINE

STATION DE POMPAGE

ARBRE

SEUIL DE GARAGE

MARCHE HAUTE, MARCHE BASSE

SEUIL DE PORTE, PLUS BASSE

TROTTOIR PRIVÉ OU 1ER MARCHE

ALLÈGE (SOUPRAIL)

EXISTANT

PROPOSÉ

PROFIL

ENTRÉE PRIVÉE, GRAVIER

ENTRÉE PRIVÉE, ASPHALTE

PREMIER PLANCHER

FOND DE CAVE

REFUS OU ROC

EXISTANT

PROPOSÉ

EXCHANGIER DES TRAVAUX

DEBUT DES TRAVAUX

FIN DES TRAVAUX

AQUEDUC, ÉGOUTS, DRAINAGE

FONDATION DE RUE

COUCHE DE PAVAGE DE BASE

COUCHE DE PAVAGE D'USURE

CE DOCUMENT NE DOIT PAS ÊTRE UTILISÉ À DES FINS DE CONSTRUCTION

C	2020-10-16	EMIS POUR COORDINATION 75%	S.L.	124154
B	2019-12-06	EMIS POUR PRÉSENTATION MELCC		
A	2019-08	EMIS POUR PRÉSENTATION		
No	DATE	REVISION	ING.	# DIO

TOPOGRAPHIE

BOÎTE DE SERVICE

FEU DE CIRCULATION

POTEAU

LAMPADAIRE

HAUBAN

BORNE D'ARP. GÉOM.

REPERE GÉODÉSIQUE

GLISSIÈRE DE SÉCURITÉ

RUSSÉAU

FOSSÉ

CLÔTURE À MAILLE

LIMITÉ MUNICIPALE

LIGNE DE TERRE

EXISTANT

PROPOSÉ

AQUEDUC ET ÉGOUT

EXISTANT

PROPOSÉ

PROFIL

ENTRÉE PRIVÉE, GRAVIER

ENTRÉE PRIVÉE, ASPHALTE

PREMIER PLANCHER

FOND DE CAVE

REFUS OU ROC

EXISTANT

PROPOSÉ

PROJET :

CONSTRUCTION D'UN NOUVEAU RÉSERVOIR D'EAU POTABLE ET DE NOUVELLES CONDUITES D'ADDITION

DOSSIER CLIENT :

No RÉGLEMENT :

TITRE :

CHEMIN DE L'USINE Ch.: 3+000 @ 3+200

- AQUEDUC

- C. REFOULEMENT

- CHAUSSEE

- RÉFECTION SURFACE

DISCIPLINE :

CIVIL

DESSIN : F. TANGUAY, tech.

INGÉNIEUR : S. LAJOIE, ing.

CHARGÉ DE PROJET : S. LAJOIE, ing.

DOSSIER : E12026-00

ÉCHELLE : HOR. 1:250 VERT. 1:50

PLAN No :

1 / 18

Client: Cdt. M.12026 - 1999112026-001 Plan: Tanguant1919_2 pour Cdt. Cdt. M.12026-001.dwg

B1 ÉTIRÉ (1189mm x 707mm - 46.81" x 27.83")

Imprimé le : 2020-10-15 16:27:29


LÉGENDE RÉFECTION

RÉFECTION D'ENSEMENCEMENT HYDRAULIQUE

RÉFECTION DE GAZON

RÉFECTION DU CHEMIN EN GRAVIER

RÉFECTION DU CHEMIN PRIVÉE ET RUE DE LA POMMERIE EN PAVAGE

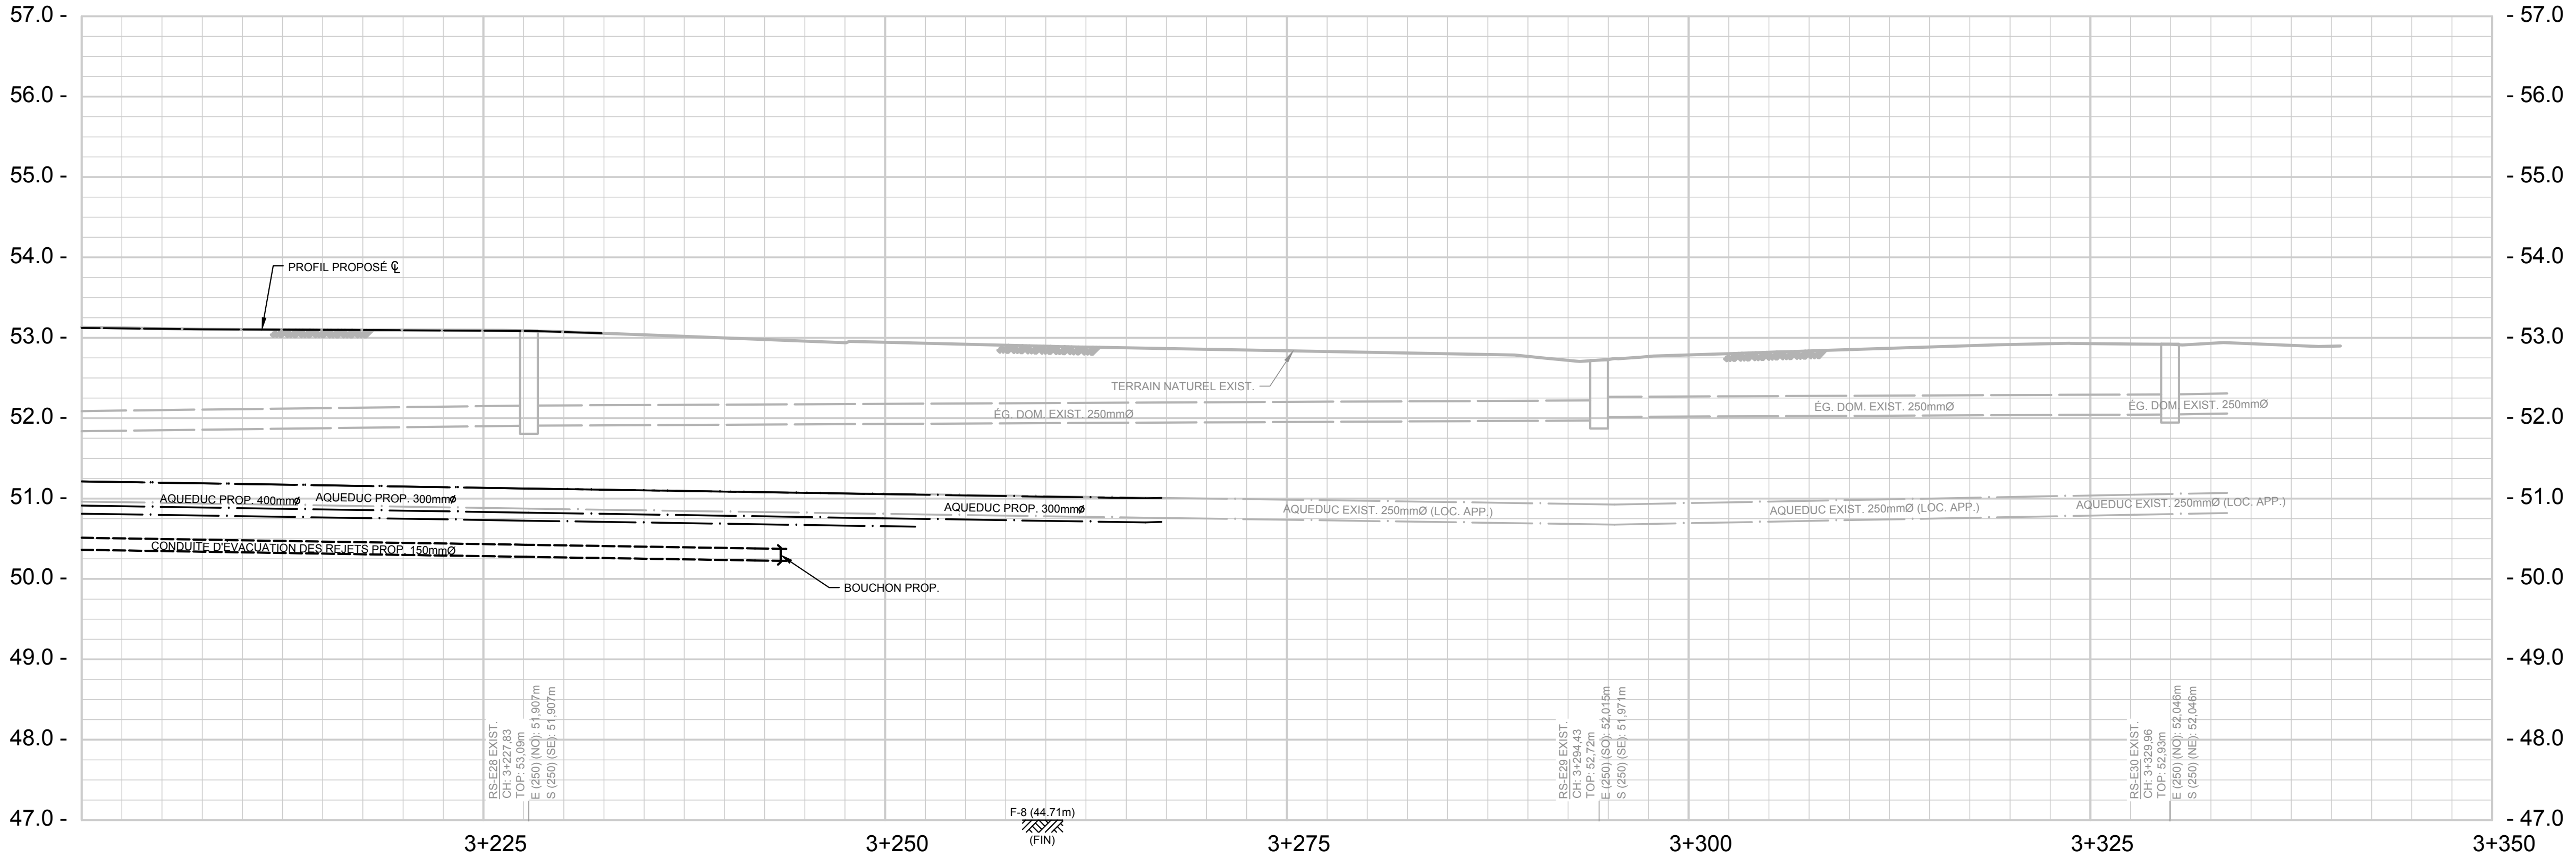

LÉGENDE

CONDUITE ÉLECTRIQUE

CONDUITE TÉLÉCOM.

CONDUITE DE GAZ

TOUR DE TRANSMISSION

VOIE FERRÉE

HAIE

ARBRE

VIADUC, PONT

HAUT DE TALUS

BAS DE TALUS

CLÔTURE, POTEAU DE BOIS

LIMITE DE PROPRIÉTÉ

LIGNE DE RUE

BOÎTE DE SERVICE

FEU DE CIRCULATION

POTEAU

LAMPADAIRE

HAUBAN

BORNE D'ARP. GÉOM.

REPERE GÉODÉSIQUE

GLISSIÈRE DE SÉCURITÉ

FOSSE

CLÔTURE À MAILLE

LIMITE MUNICIPALE

LIGNE DE TERRE

EXISTANT

PROPOSÉ

POINT DE SONDAGE

FOSSÉ HAUT DU PLAN

FOSSÉ BAS DU PLAN

PONCEAU

EMPIERREMENT

PAVAGE

BORDURE

TROTTOIR

ELEVATION

AQUEDUC ET ÉGOUT

EXISTANT

PROPOSÉ

AQUEDUC, CHAMBRE DE VANNE

AQUEDUC, BÔTE DE VANNE

ÉGOUT DOMESTIQUE

ÉGOUT PLUVIAL

ÉGOUT COMBINÉ

CONDUITE DE REFOULEMENT

REGARD PUISARD

PUISARD GRILLE CIRC. OU RECT.

BORNE-FONTAINE

STATION DE POMPAGE

ARBRE

PROFIL

ENTRÉE PRIVÉE, GRAVIER

ENTRÉE PRIVÉE, ASPHALTE

PREMIER PLANCHER

FOND DE CAVE

REFUS OU ROC

SEUIL DE GARAGE

MARCHE HAUTE, MARCHE BASSE

SEUIL DE PORTE, PLUS BASSE

TROTTOIR PRIVÉ OU 1ER MARCHE

ALLÈGE (SOUPRAIL)

EXISTANT

PROPOSÉ

SEUIL DE LA RUE, TERRAIN NATUREL

EXISTANT

PROPOSÉ

ÉCHELONNEMENT DES TRAVAUX		DÉBUT DES TRAVAUX		FIN DES TRAVAUX	
AQUEDUC, ÉGOUTS, DRAINAGE					
FONDATION DE RUE					
COUCHE DE PAVAGE DE BASE					
COUCHE DE PAVAGE D'USURE					

CE DOCUMENT NE DOIT PAS ÊTRE UTILISÉ
DES FINS DE CONSTRUCTION

C	2020-10-16	EMIS POUR COORDINATION 75%	S.L.	124154
B	2019-12-06	EMIS POUR PRÉSENTATION MELCC		
A	2019-08	EMIS POUR PRÉSENTATION		
No	DATE	REVISION	ING.	# OIQ



gbi

gbi.ca

Municipalité de Saint-Rémi

en partenariat avec

PROJET :

CONSTRUCTION D'UN NOUVEAU RÉSERVOIR D'EAU POTABLE ET DE NOUVELLES CONDUITES D'ADDUCTION

DOSSIER CLIENT :

No RÉGLEMENT :

TITRE :

CHEMIN DE L'USINE Ch.: 3+200 @ 3+335

- AQUEDUC

- C. REFOULEMENT

- CHAUSSEE

- RÉFECTION SURFACE

DISCIPLINE :

CIVIL

DESSIN :

F. LAJOIE, tech.

INGÉNIEUR :

S. LAJOIE, ing.

CHARGÉ DE PROJET :

S. LAJOIE, ing.

ÉCHELLE :

HOR. 1:250 VERT. 1:50

DOSSIER :




E12026-00

PLAN No :

2 / 18

Client: Gbi - M12026 - 1999/12/26/2001 Plan: Transparence 1/10 - 3 par (C:\Gbi\CA\12026\001.dwg)

L'ENTREPRENEUR DOIT VÉRIFIER TOUTES LES DIMENSIONS ET CONDITIONS SUR LE SITE ET AVISER L'INGÉNIEUR DE TOUTE IRÉGULARITÉ OU OMISSION AVANT LE DÉBUT DES TRAVAUX. AUCUNE DIMENSION NE DOIT ÊTRE MESURÉE À L'ÉCHELLE SUR LES PLANS. TOUS LES PLANS DEMEURENT LA PROPRIÉTÉ DE L'INGÉNIEUR. CE PLAN REPRODUCTIBLE INCLUANT SON FICHIER SOURCE NE PEUVENT ÊTRE MODIFIÉS OU UTILISÉS SANS LE CONSENTEMENT ÉCRIT DE GBI. TOUS DROITS RÉSERVÉS.

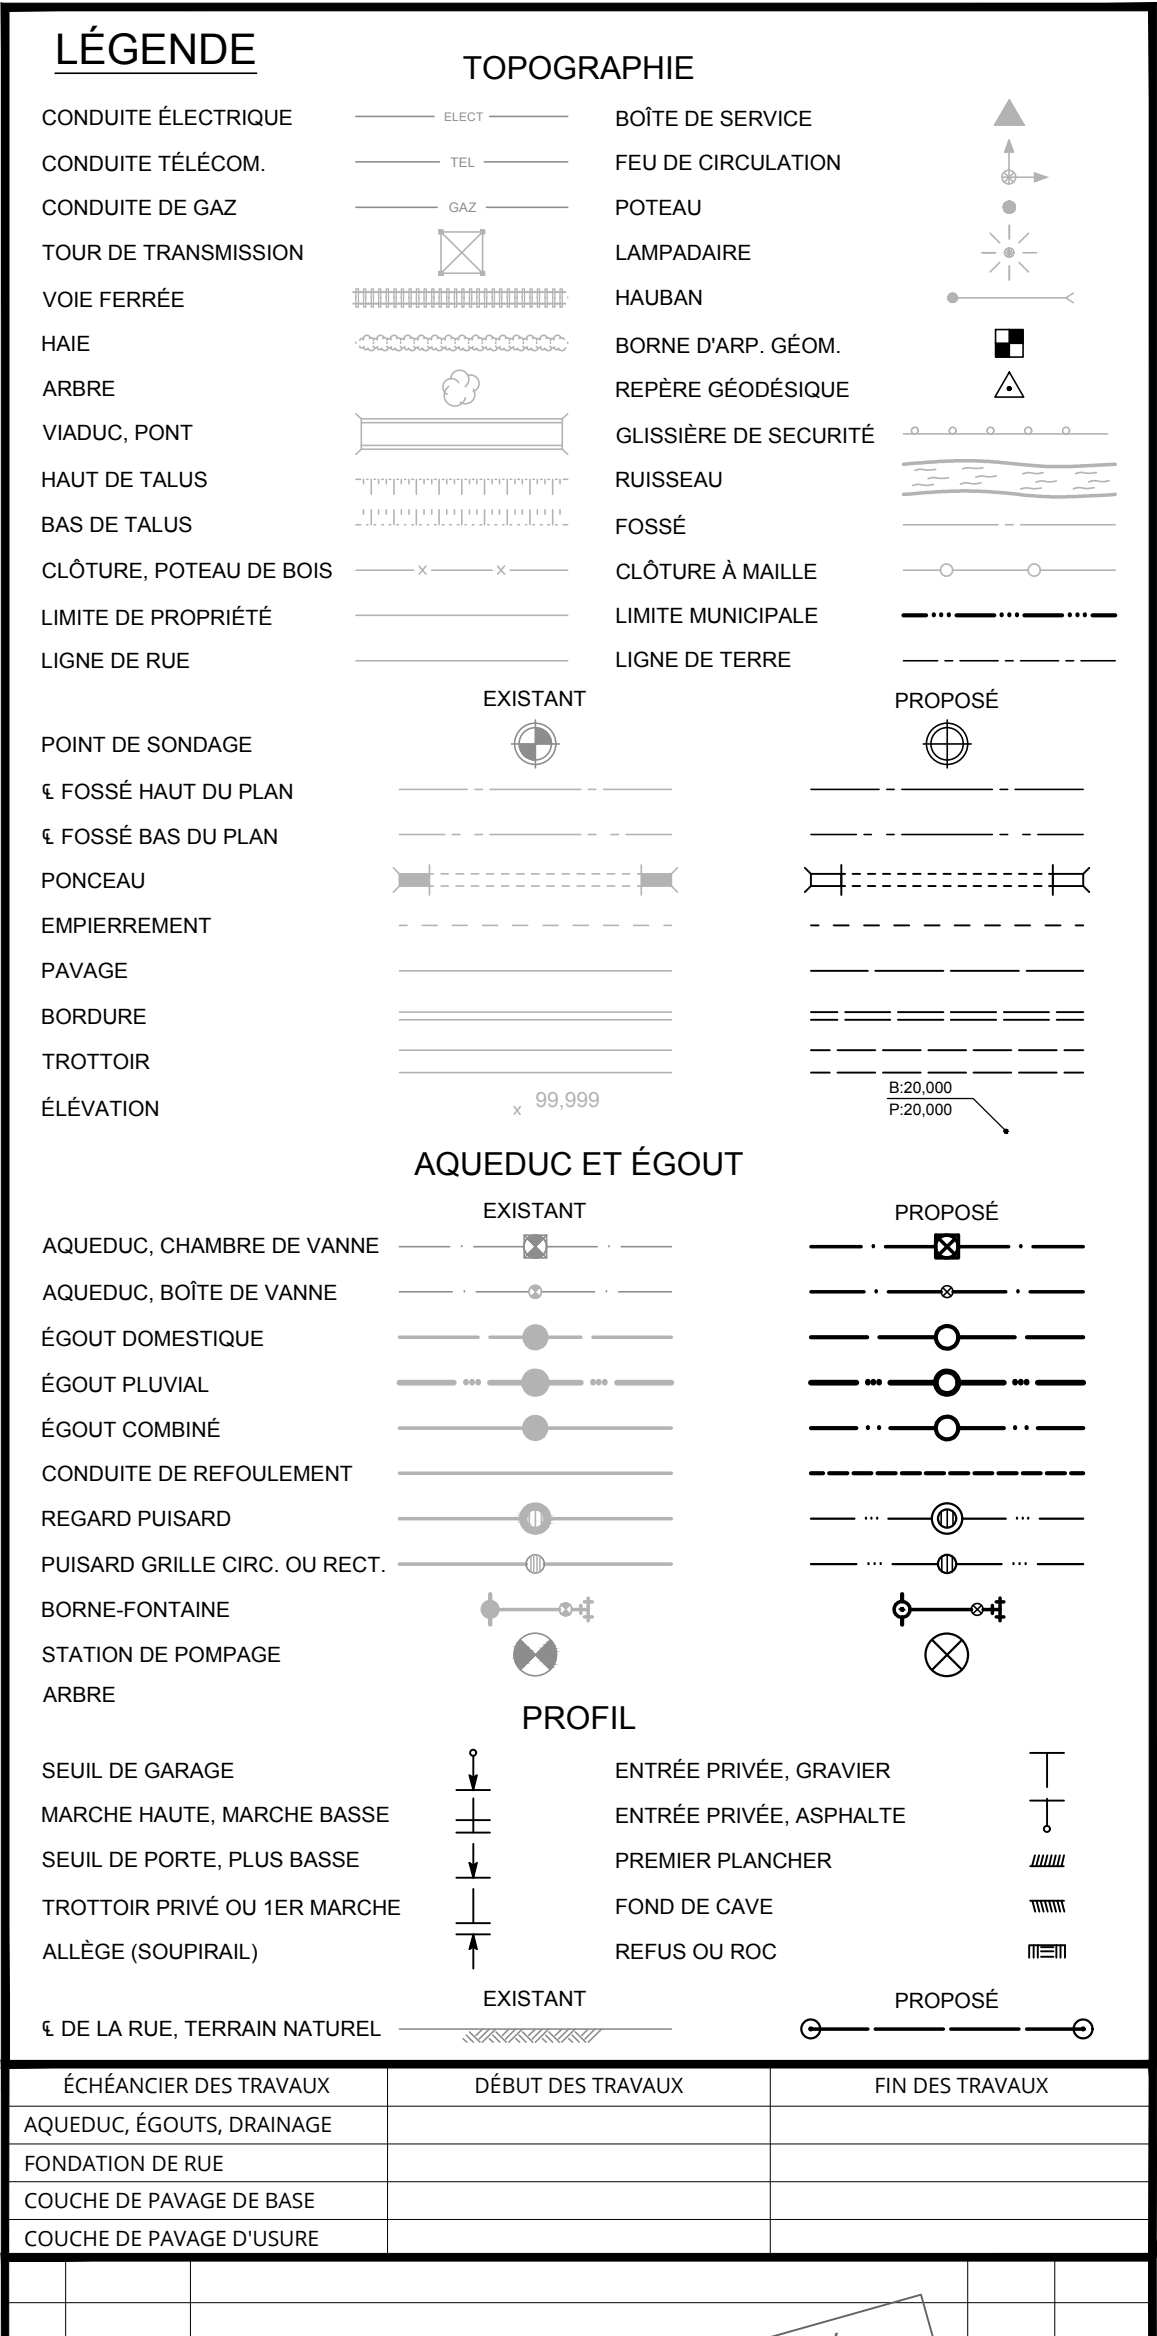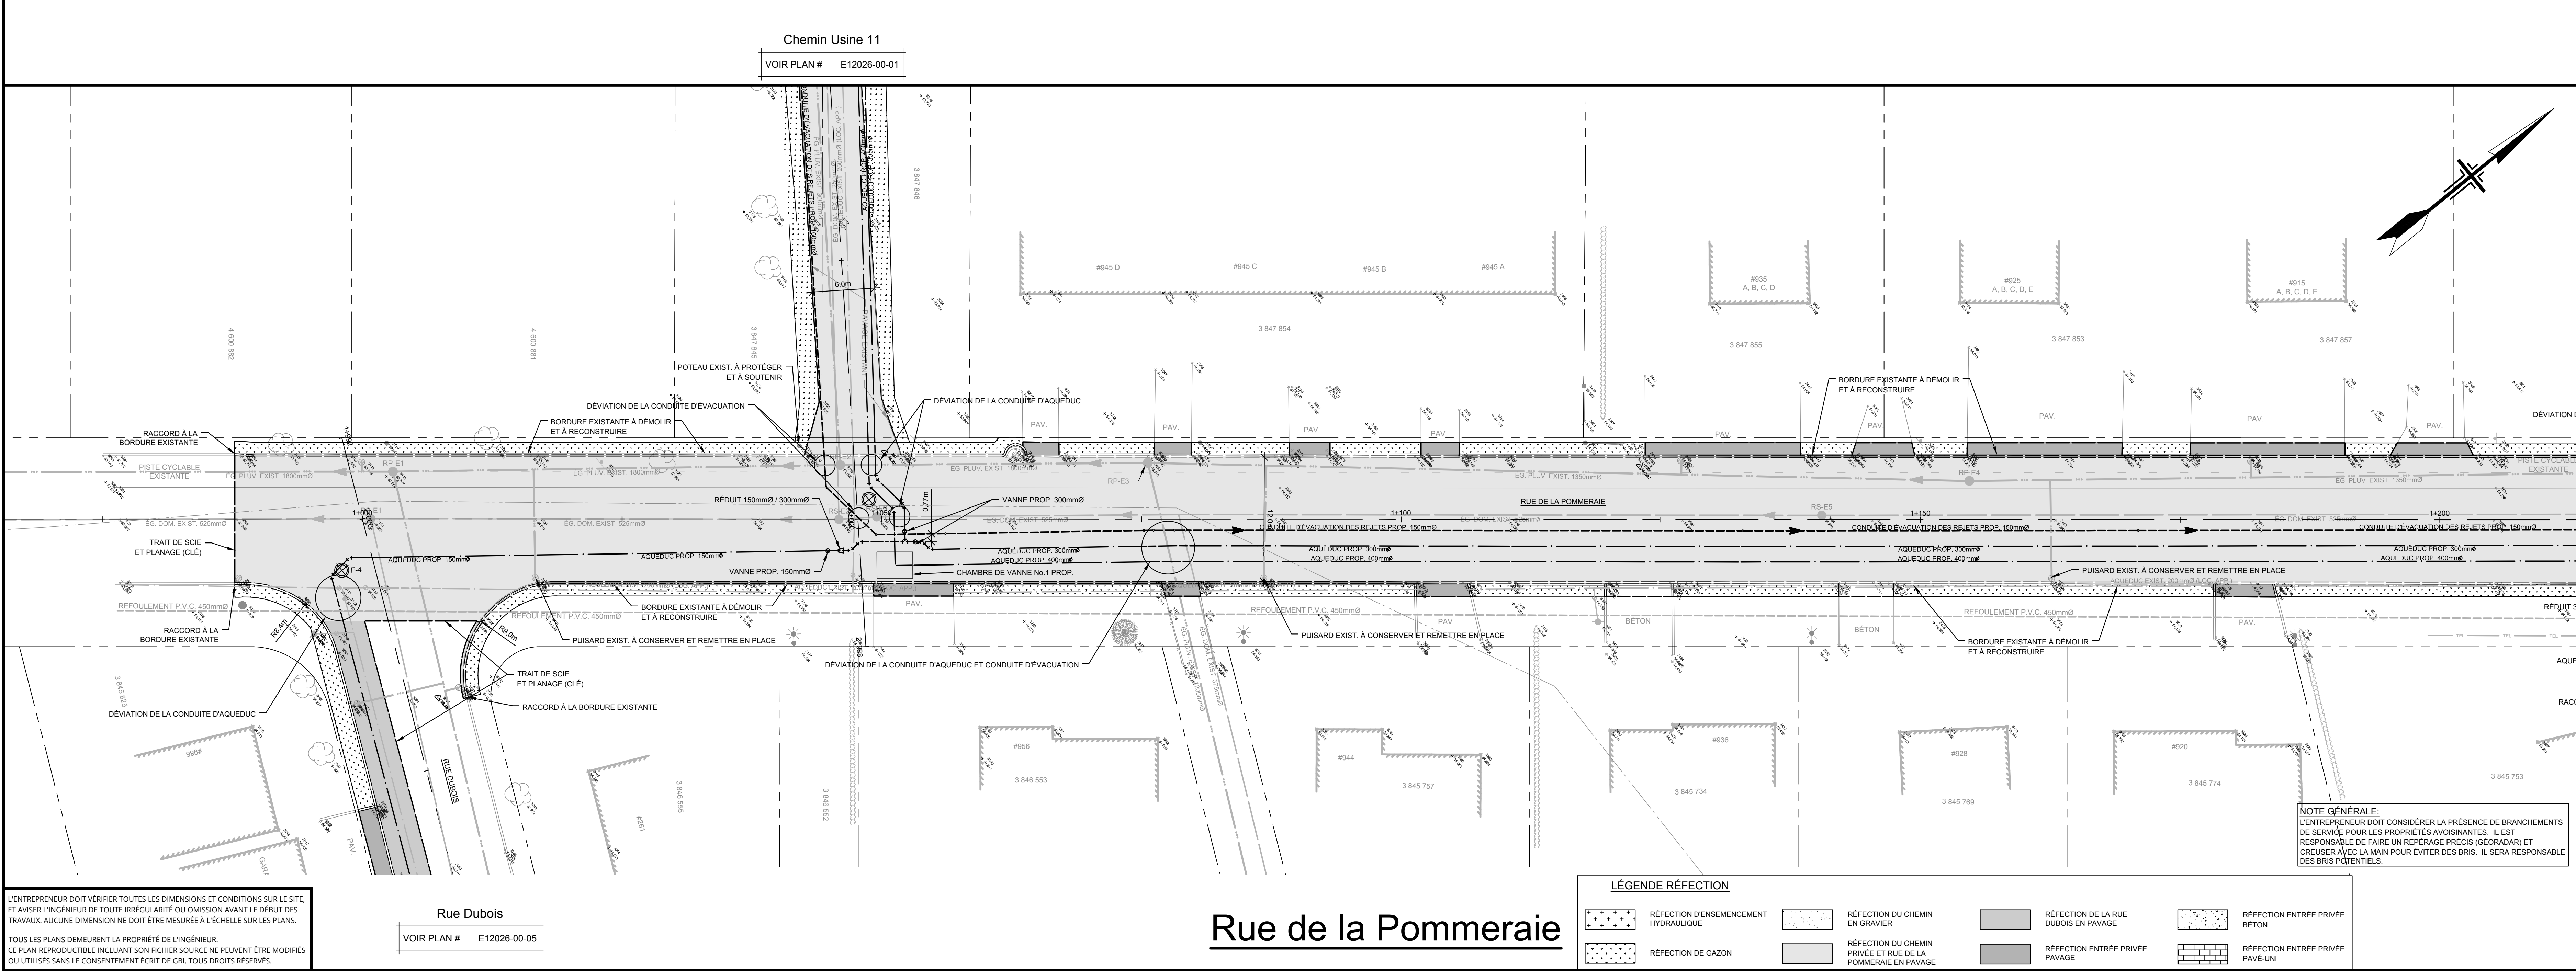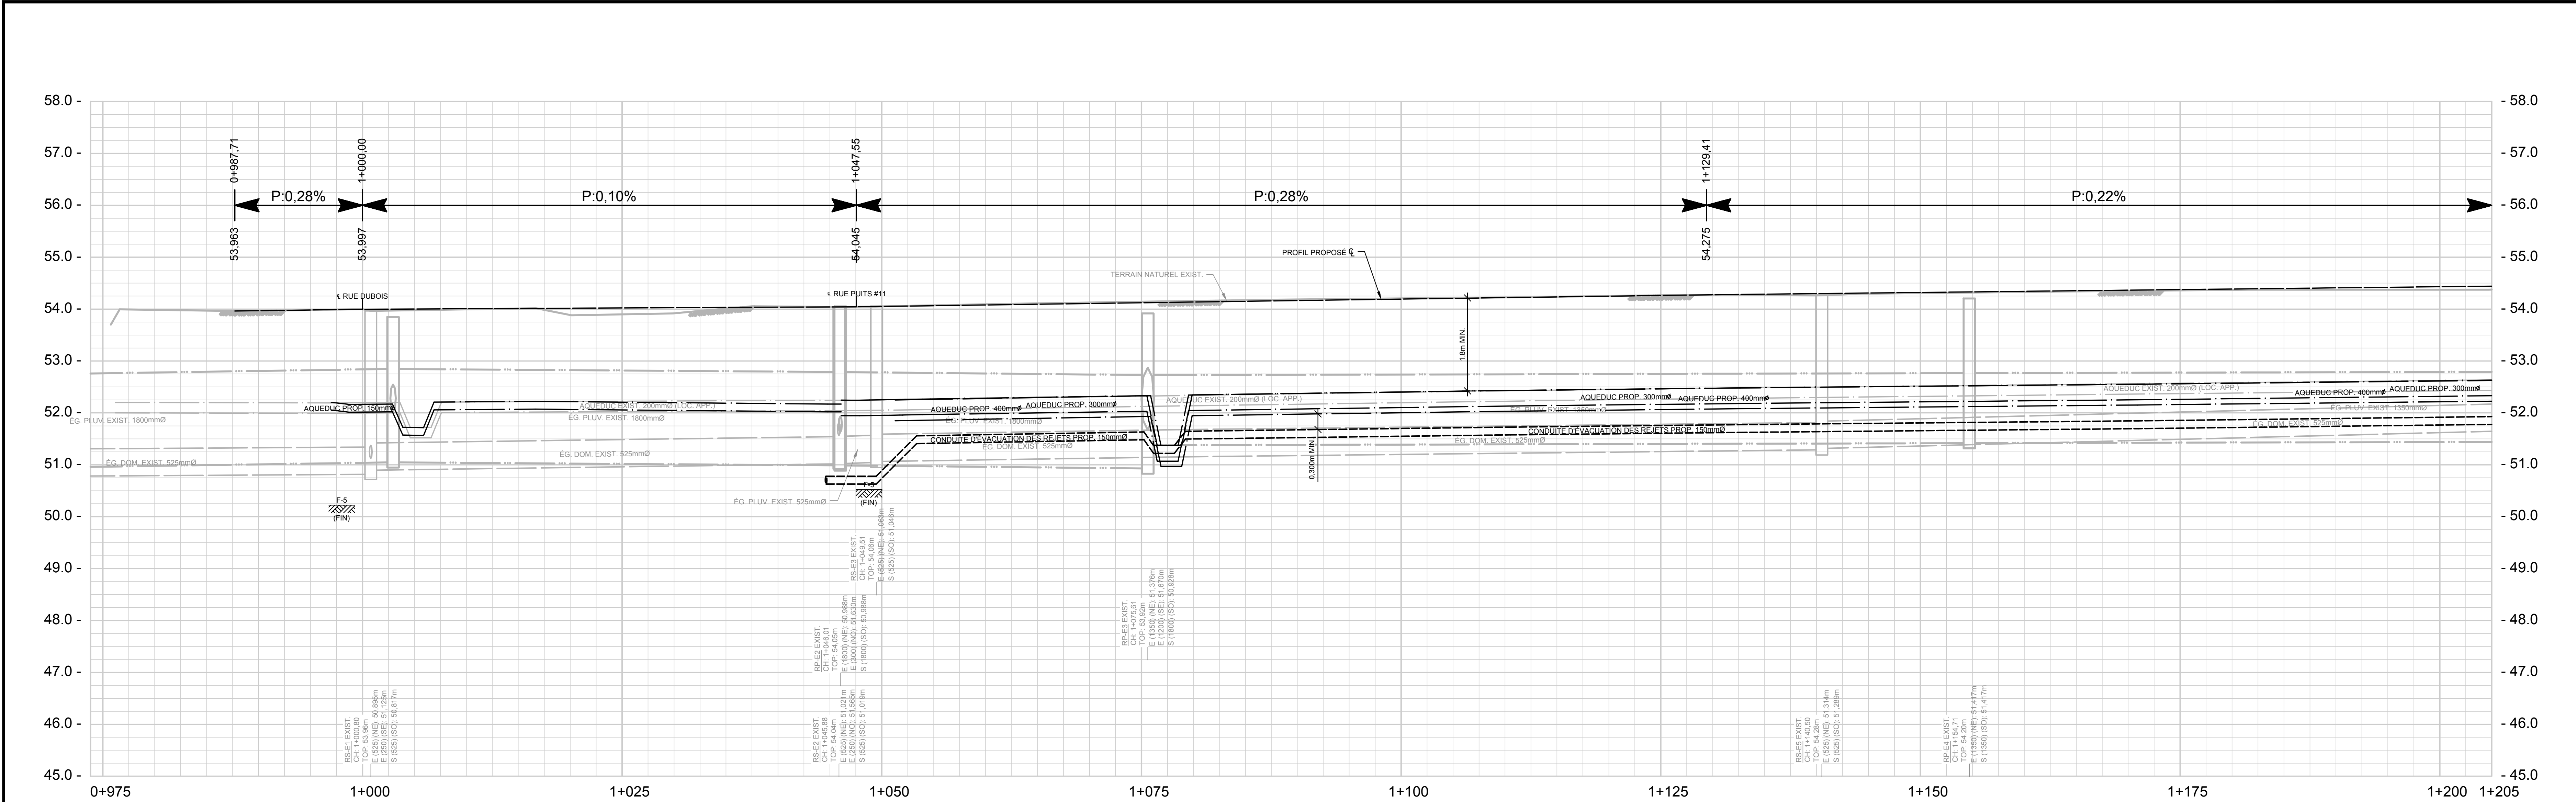

CE DOCUMENT NE DOIT PAS ÊTRE UTILISÉ À DES FINS DE CONSTRUCTION				
C	2020-10-16	EMIS POUR COORDINATION 75%	S.L.	124154
B	2019-12-06	EMIS POUR PRÉSENTATION MELCC		
A	2019-08	EMIS POUR PRÉSENTATION		
No	DATE	EMIS POUR PRÉSENTATION	RÉVISION	ING. # DIO



PROJET :
CONSTRUCTION D'UN NOUVEAU RÉSERVOIR D'EAU POTABLE ET DE NOUVELLES CONDUITES D'ADDUCTION

DOSSIER CLIENT :
No RÉGLEMENT :

TITRE :
REU DE LA POMMERAIE
Ch.: 0+975 @ 1+205

- AQUEDUC
- C. REFOULEMENT
- CHAUSSEE
- RÉFECTION SURFACE

DISCIPLINE :
CIVIL

DESSIN :
F. LAJOIE, tech.


INGÉNIEUR :
S. LAJOIE, ing.

CHARGÉ DE PROJET :
S. LAJOIE, ing.

ÉCHELLE :
HOR. 1:250 VERT. 1:50

DOSSIER :
E12026-00

PLAN No :
3 / 18

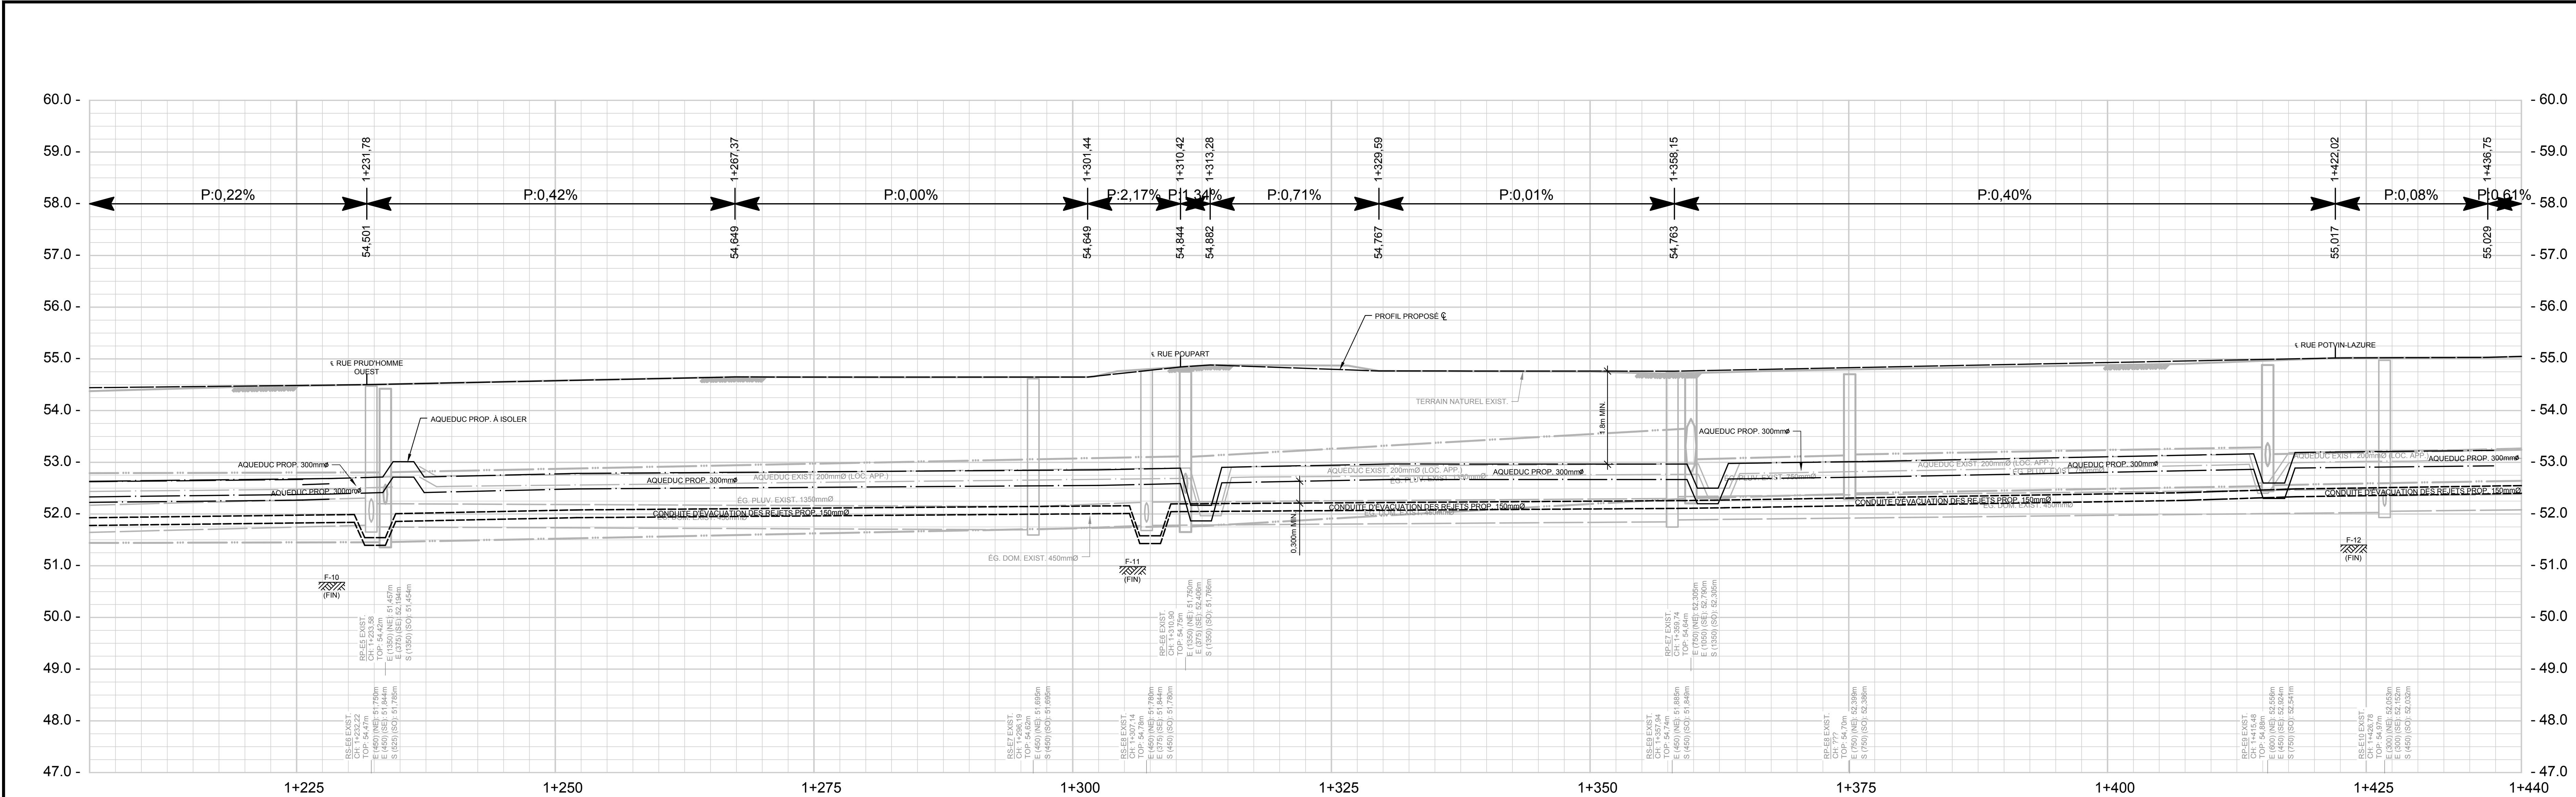

LÉGENDE

CONDUITE ELECTRIQUE
CONDUITE TELECOM.
CONDUITE DE GAZ
TOUR DE TRANSMISSION
VOIE FERRÉE
HAIE
ARBRE
VIADUC, PONT
HAUT DE TALUS
BAS DE TALUS
CLÔTURE, POTEAU DE BOIS
LIGNE DE PROPRIÉTÉ
LIGNE DE RUE

BOÎTE DE SERVICE
FEU DE CIRCULATION
POTEAU
LAMPADAIRE
HAUSBAN
BORNE D'ARR. GÉOM.
REPERE GÉODÉSIQUE
GLISSIÈRE DE SÉCURITÉ
FOSSE
CLÔTURE À MAILLE
LIMITE MUNICIPALE
LIGNE DE TERRE


POINT DE SONDAGE
FOSSE HAUT DU PLAN
FOSSE BAS DU PLAN
PONCEAU
EMPIERREMENT
PAVAGE
BORDURE
TROTTOIR
ELEVATION

AQUEDUC ET ÉGOUT
AQUEDUC, CHAMBRE DE VANNE
AQUEDUC, BÔTE DE VANNE
ÉGOUT DOMESTIQUE
ÉGOUT PLUVIAL
ÉGOUT COMBINÉ
CONDUITE DE REFOULEMENT
REGARD PUISARD
PUISARD GRILLE CIRC. OU RECT.
BORNE-FONTAINE
STATION DE POMPAGE
ARBRE

PROFIL
SEUIL DE GARAGE
MARCHE HAUTE, MARCHE BASSE
SEUIL DE PORTE, PLUS BASSE
TROTTOIR PRIVÉ OU 1ER MARCHE
ALLEGÉ (SOLPAILL)

CE DOCUMENT NE DOIT PAS ÊTRE UTILISÉ
DES FINS DE CONSTRUCTION

ÉCHÉLON DES TRAVAUX	DÉBUT DES TRAVAUX	FIN DES TRAVAUX
AQUEDUC, ÉGOUTS, DRAINAGE		
FONDATION DE RUE		
COUCHE DE PAVAGE DE BASE		
COUCHE DE PAVAGE D'USURE		

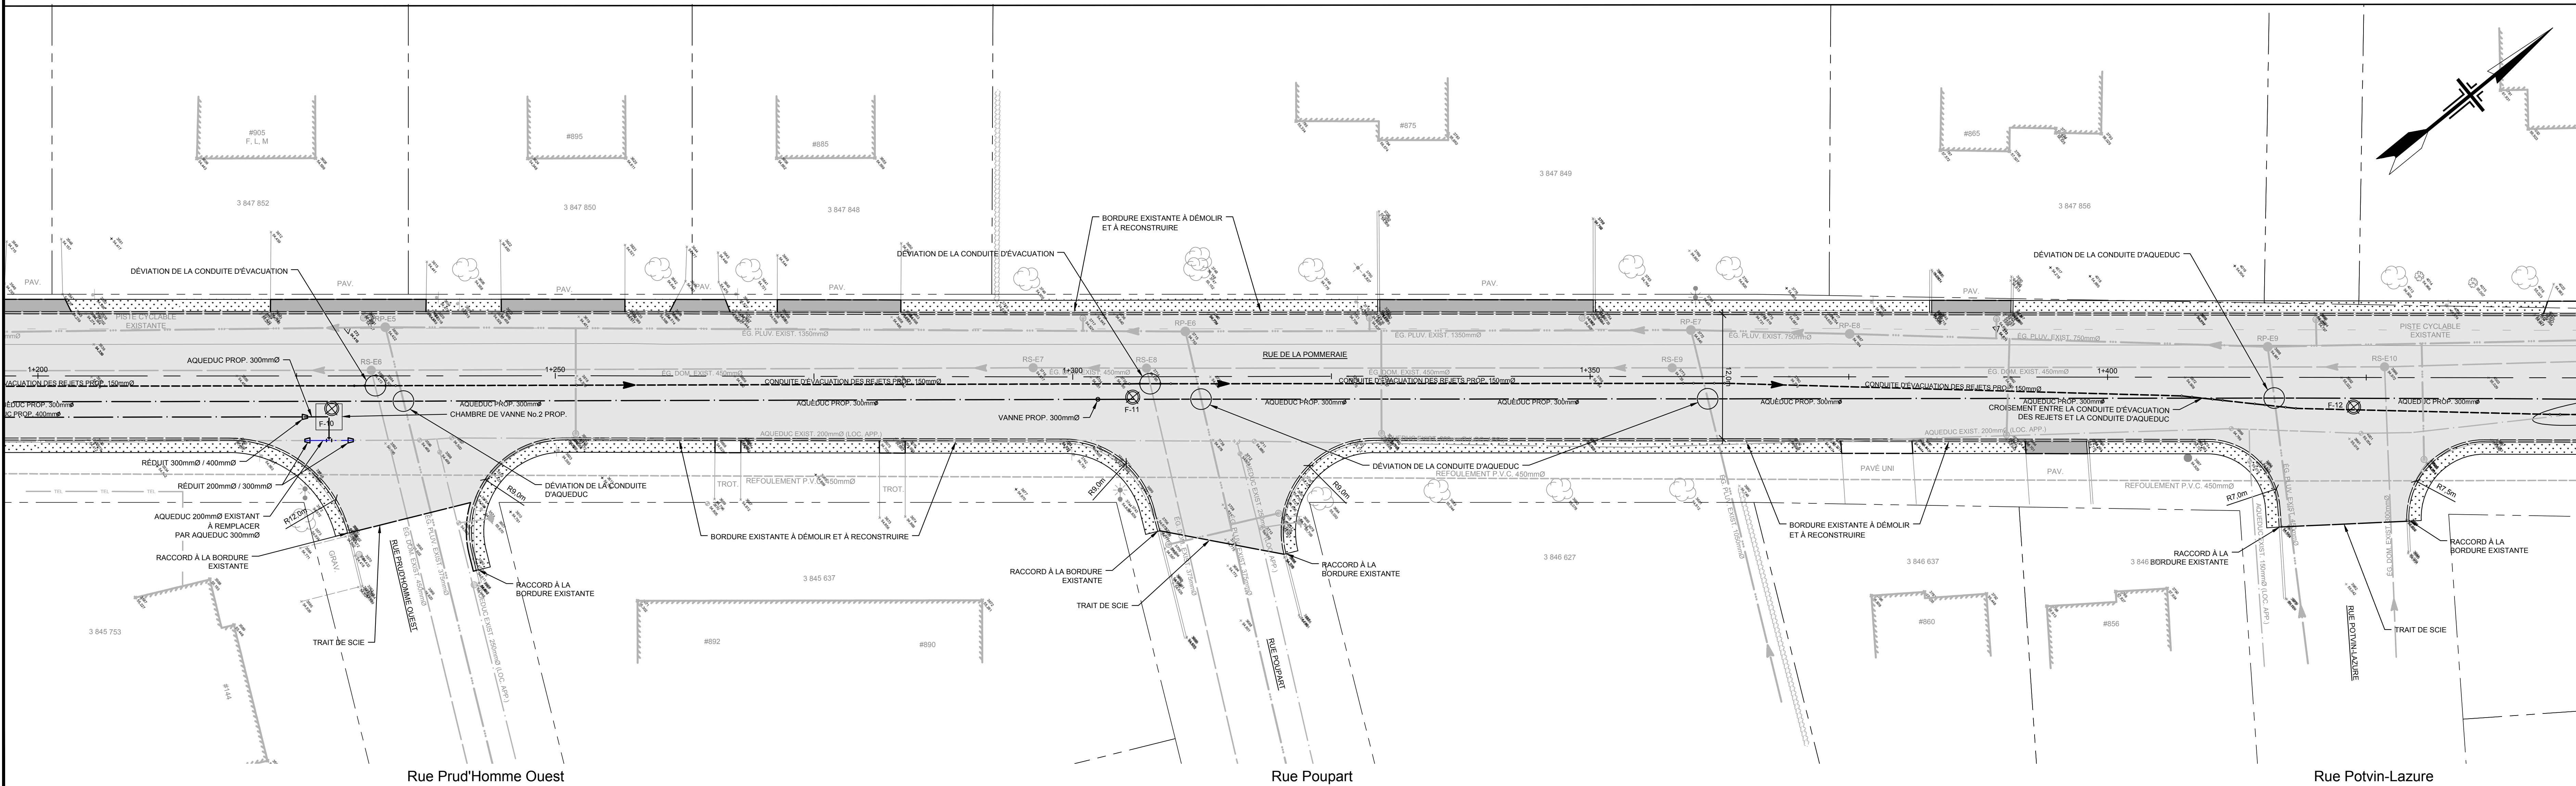

L'ENTREPRENEUR DOIT VÉRIFIER TOUTES LES DIMENSIONS ET CONDITIONS SUR LE SITE ET AVISER L'INGÉNIEUR DE TOUTE IRÉGULARITÉ OU OMISSION AVANT LE DÉBUT DES TRAVAUX. AUCUNE DIMENSION NE DOIT ÊTRE MESURÉE À L'ÉCHELLE SUR LES PLANS. TOUS LES PLANS DEMEURENT LA PROPRIÉTÉ DE L'INGÉNIEUR. CE PLAN REPRODUCTIBLE INCLUANT SON FICHIER SOURCE NE PEUVENT ÊTRE MODIFIÉS OU UTILISÉS SANS LE CONSENTEMENT ÉCRIT DE GBI. TOUS DROITS RÉSERVÉS.

Rue de la Pommeraiie

LÉGENDE RÉFECTION

RÉFECTION D'ENSEMENCEMENT HYDRAULIQUE
RÉFECTION DU CHEMIN EN GRAVIER
RÉFECTION DU CHEMIN PRIVÉE ET RUE DE LA POMMERAIE EN PAVAGE
RÉFECTION DE LA RUE DUBOIS EN PAVAGE
RÉFECTION ENTRÉE PRIVÉE PAVÉ
RÉFECTION ENTRÉE PRIVÉE PAVÉ-UNI

NOTE GÉNÉRALE:
L'ENTREPRENEUR DOIT CONSIDÉRER LA PRÉSENCE DE BRANCHEMENTS DE SERVICE POUR LES PROPRIÉTÉS AVISINANTES. IL EST RESPONSABLE DE FAIRE UN REPERAGE PRÉCIS (GÉORADAR) ET CROISER AVEC LA MAIN POUR ÉVITER DES BRIS. IL SERA RESPONSABLE DES BRIS POTENTIELS.

gb

Municipalité de Saint-Rémi
en partenariat avec la ville

PROJET:
CONSTRUCTION D'UN NOUVEAU RÉSERVOIR D'EAU POTABLE ET DE NOUVELLES CONDUITES D'ADUCTION

DOSSIER CLIENT: No RÉGLEMENT:

TITRE:
REU DE LA POMMERAIE
Ch.: 1+200 @ 1+440



- AQUEDUC
- C. REFOULEMENT
- CHAUSSEE
- RÉFECTION SURFACE

DISCIPLINE:
CIVIL

DESSIN: F. LANGUAY, tech.
INGÉNIEUR: S. LAJOIE, ing.

CHARGÉ DE PROJET: S. LAJOIE, ing.
DOSSIER: E12026-00



ÉCHELLE: HOR. 1:250 VERT. 1:50
PLAN No: 4 / 18

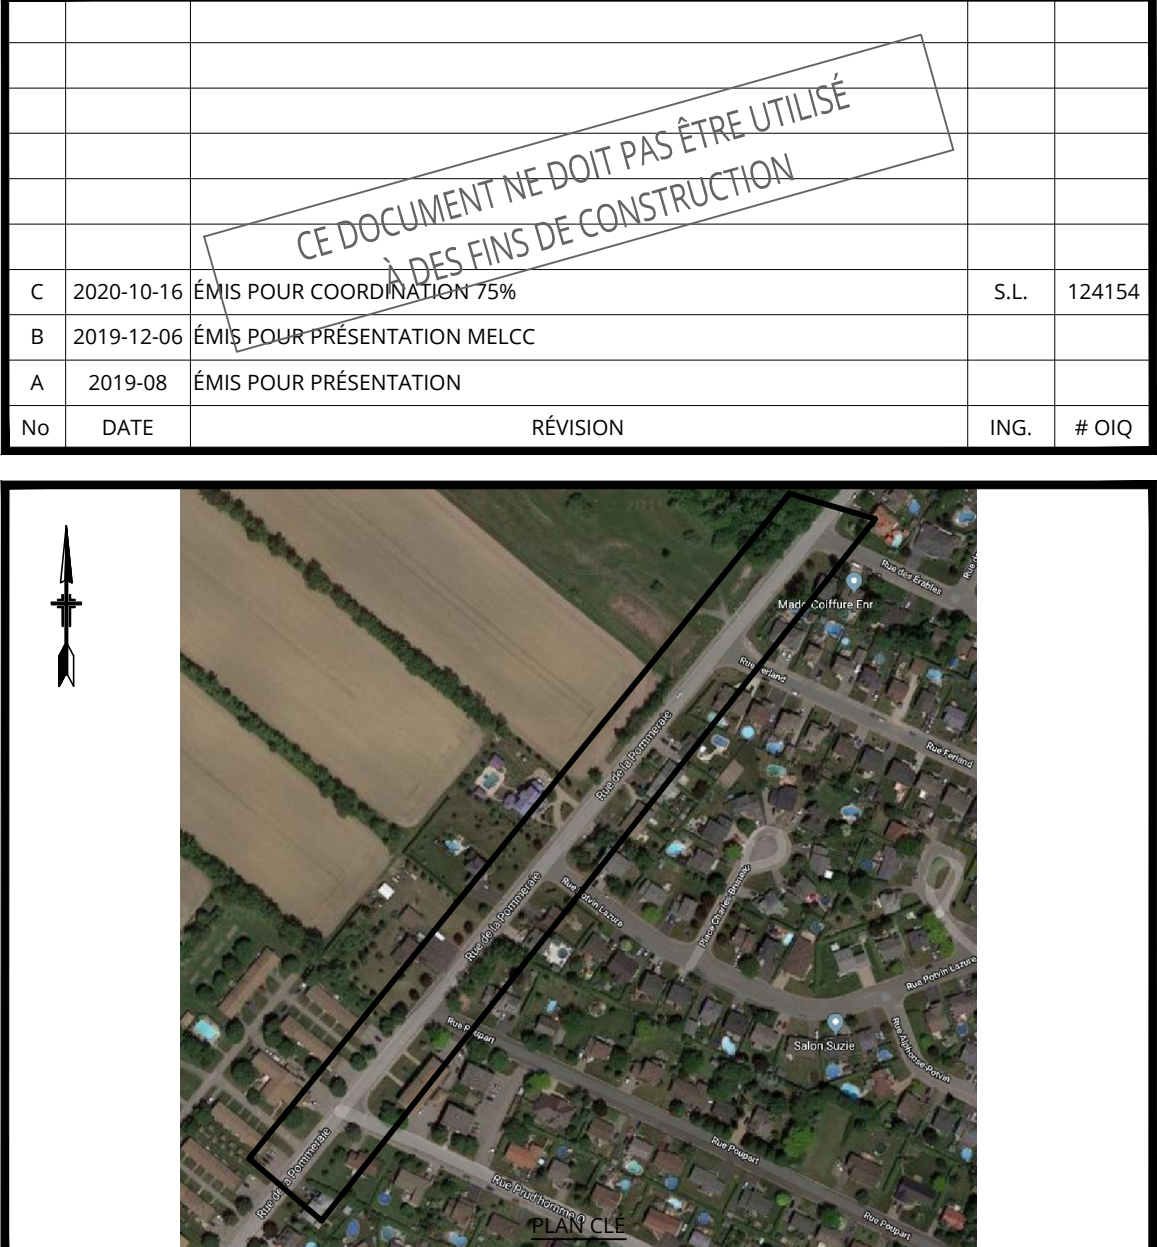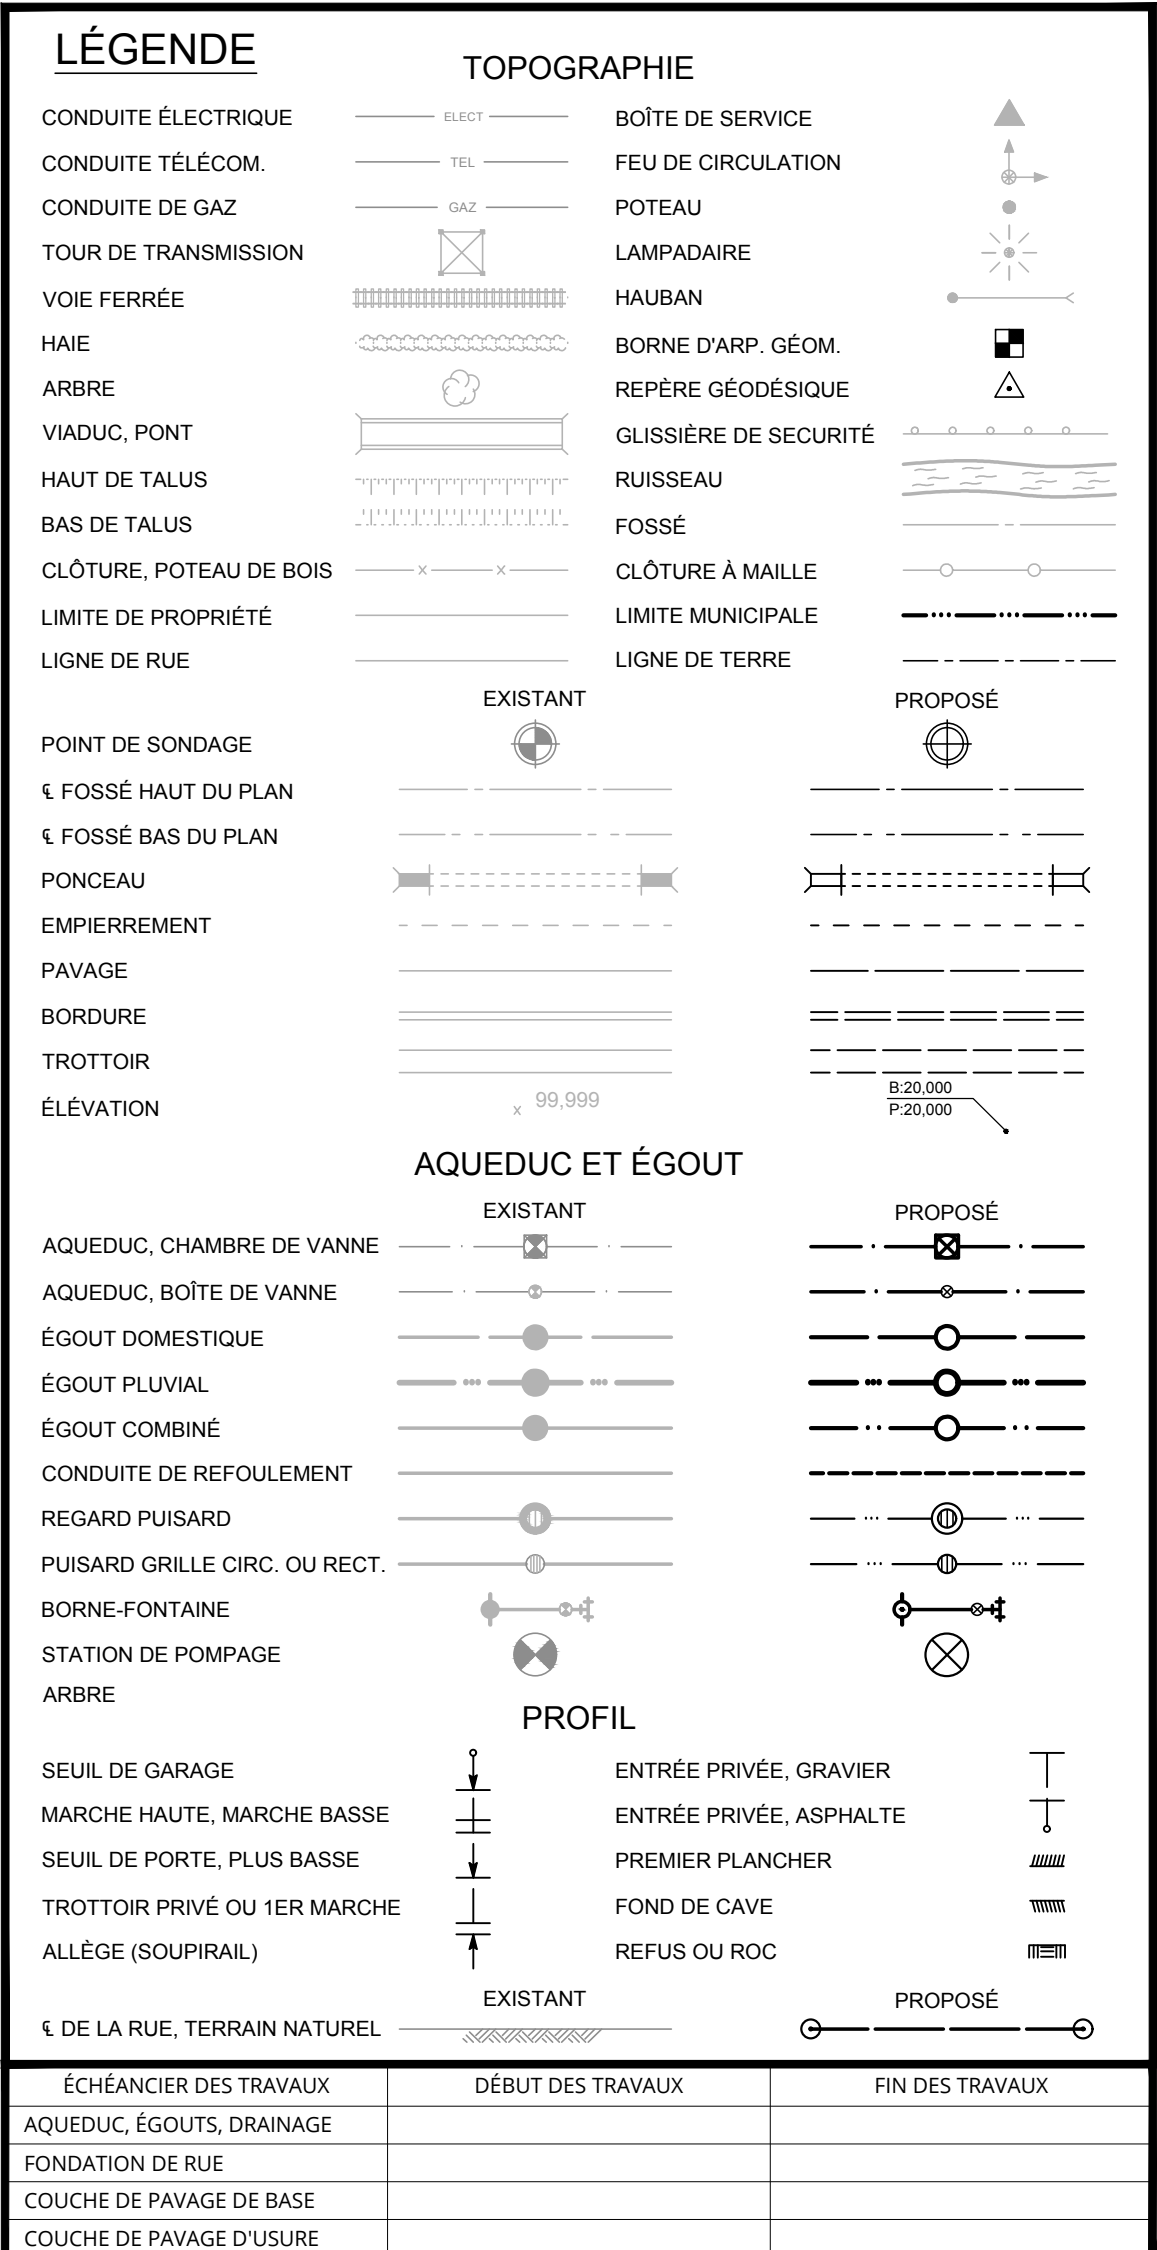



DOSSIER CLIENT :	N° RÈGLEMENT :
------------------	----------------

DISCIPLINE : CIVIL		
DESSIN : F. TANGUAY, tech.	INGÉNIERIE : S. LAJOIE, ing.	
CHARGÉ DE PROJET : S. LAJOIE, ing.	ÉCHELLE : HOR. 1:250	VERT. 1:50
DOSSIER : E12026-00	PLAN No :	5 / 18


NOTE GÉNÉRALE:
L'ENTREPRENEUR DOIT CONSIDÉRER LA PRÉSENCE DE BRANCHEMENTS DE SERVICE POUR LES PROPRIÉTÉS AVISINANTES. IL EST RESPONSABLE DE FAIRE UN REPERAGE PRÉCIS (GEORADAR) ET CREUSER AVEC LA MAIN POUR ÉVITER DES BRIS. IL SERA RESPONSABLE DES BRIS POTENTIELS.

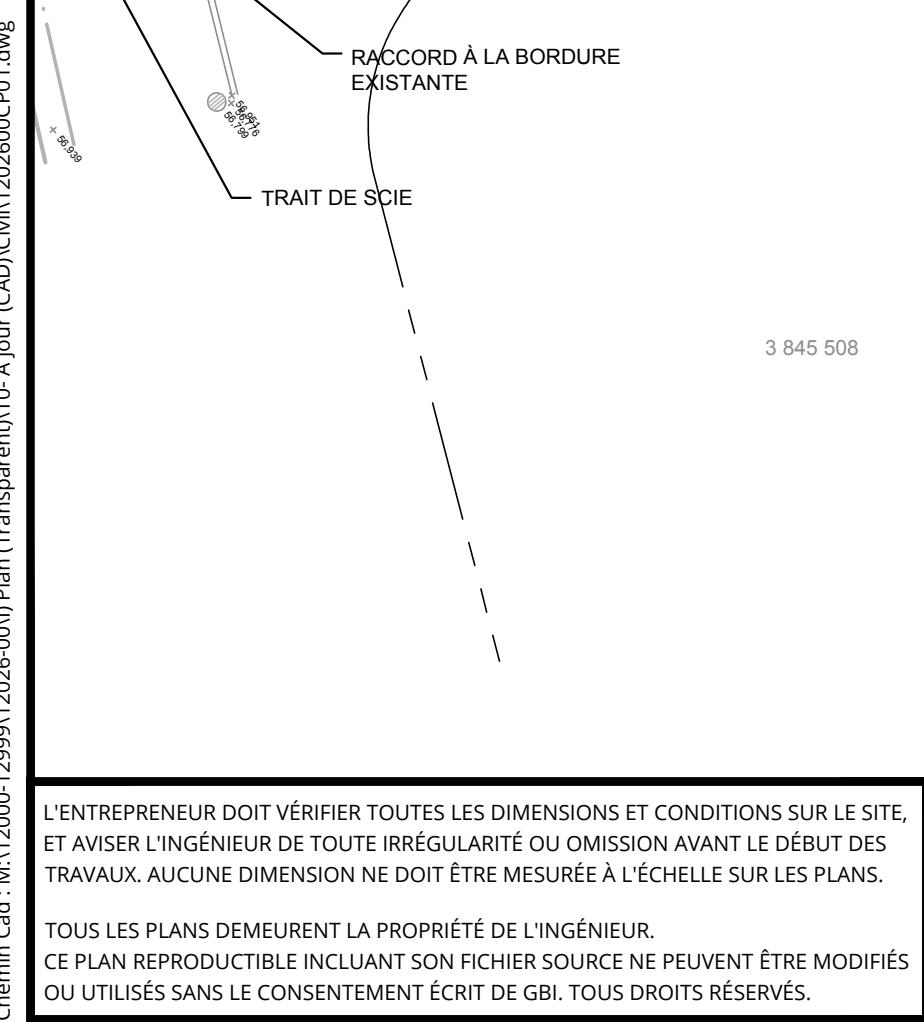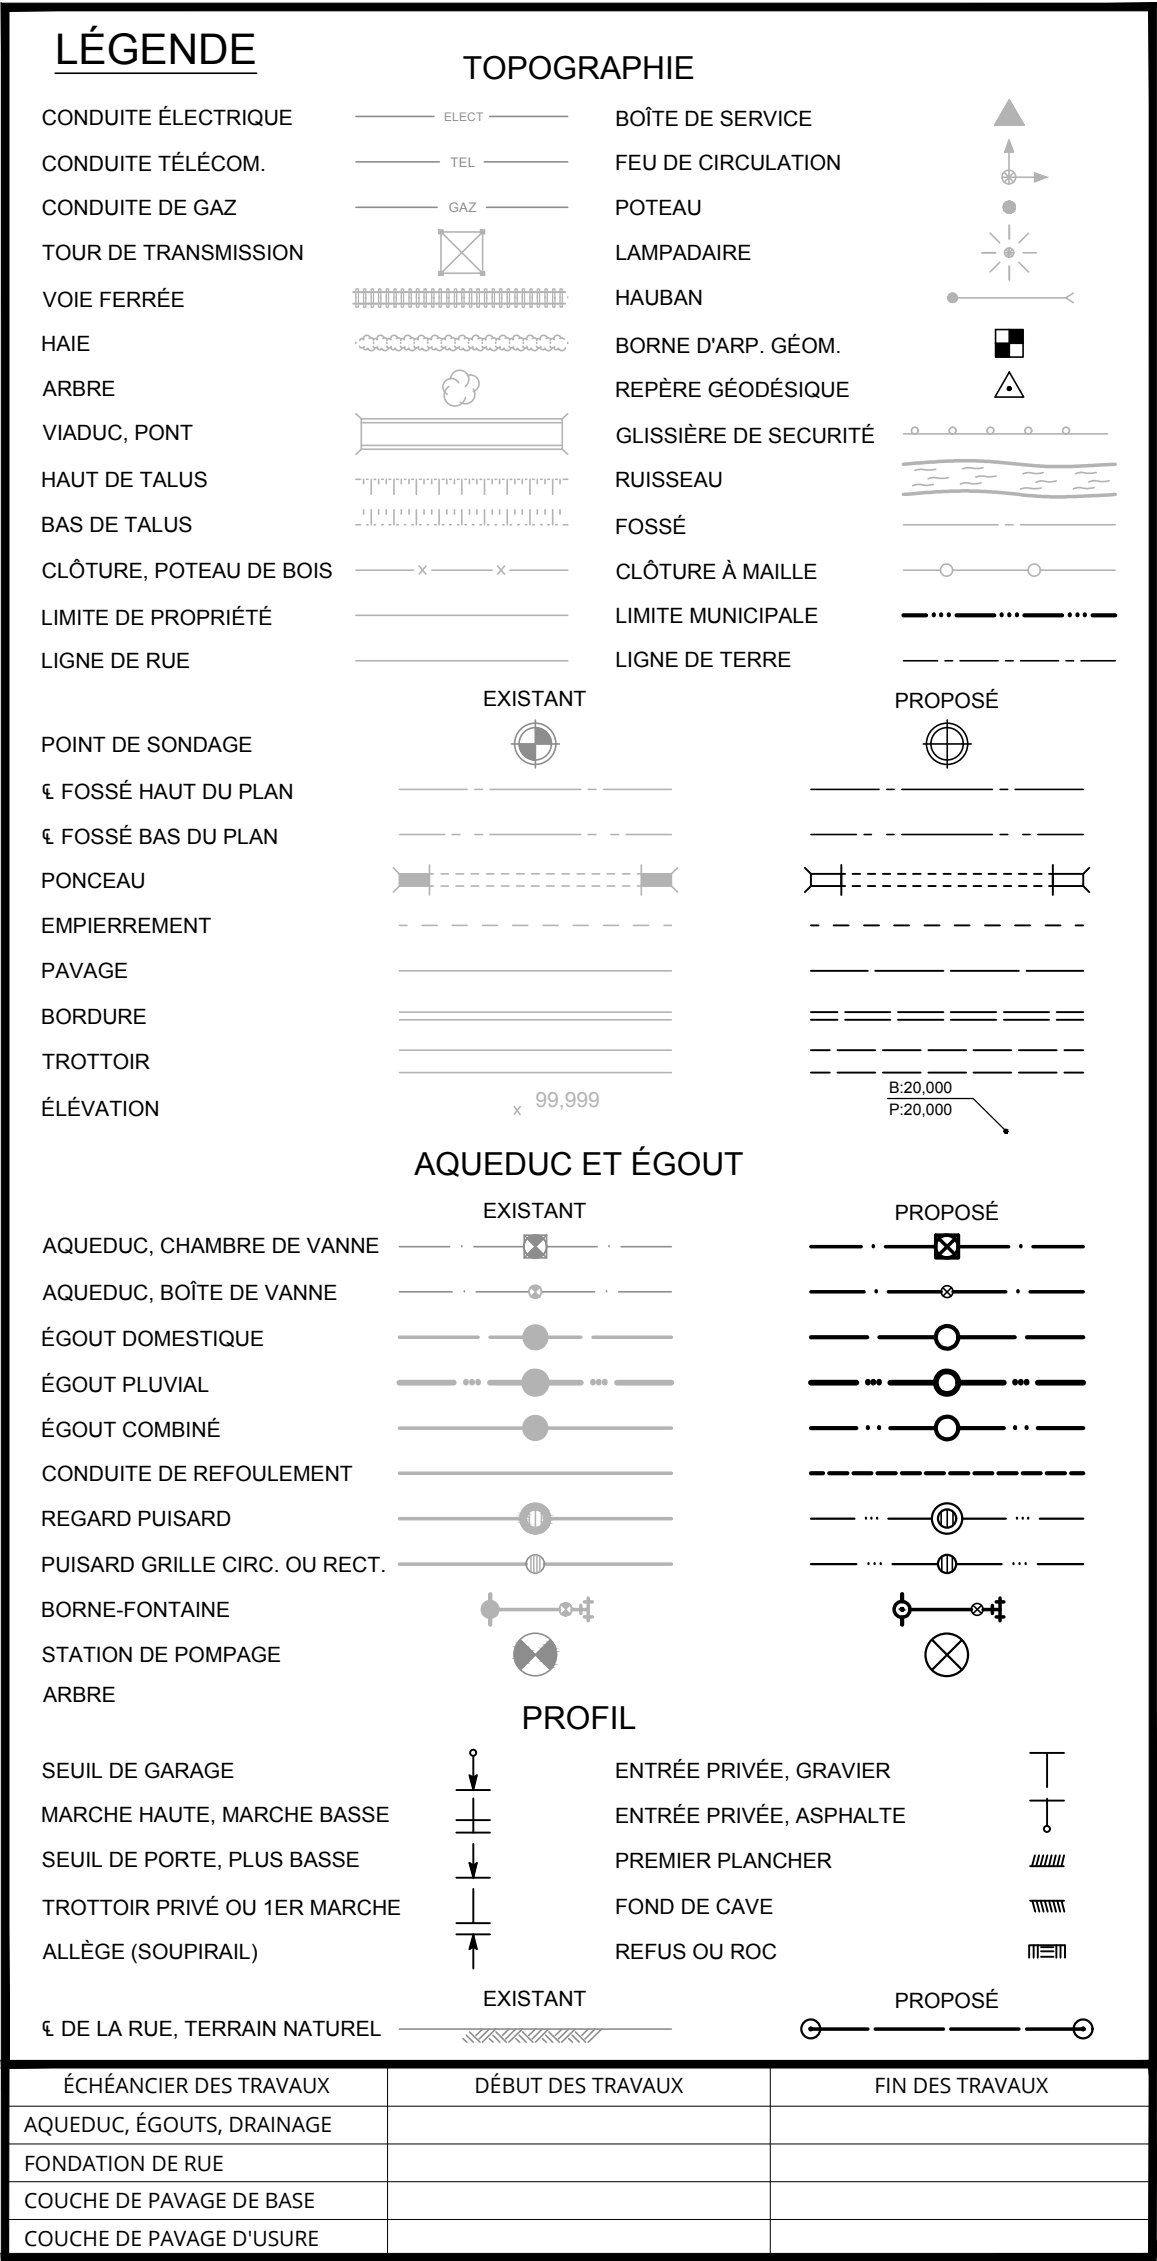

LÉGENDE RÉFECTION

  	RÉFECTION D'ENSEMENCEMENT HYDRAULIQUE		RÉFECTION DU CHEMIN EN GRAVIER		RÉFECTION DE LA RUE DUBOIS EN PAVAGE		RÉFECTION ENTRÉE PRIVÉE BETON
	RÉFECTION DE GAZON		RÉFECTION DU CHEMIN PRIVÉE ET RUE DE LA POMMAIRIE EN PAVAGE		RÉFECTION ENTRÉE PRIVÉE PAVE-UNI		RÉFECTION ENTRÉE PRIVÉE PAVE-UNI


NOTE GÉNÉRALE:
L'ENTREPRENEUR DOIT CONSIDÉRER LA PRÉSENCE DE BRANCHEMENTS
DE SERVICE POUR LES PROPRIÉTÉS AVISINANTES. IL EST
RESPONSABLE DE FAIRE UN REPERAGE PRÉCIS (GÉORADAR) ET
CREUSER AVEC LA MAIN POUR ÉVITER DES BRIS. IL SERA RESPONSABLE
DES BRIS POTENTIELS.

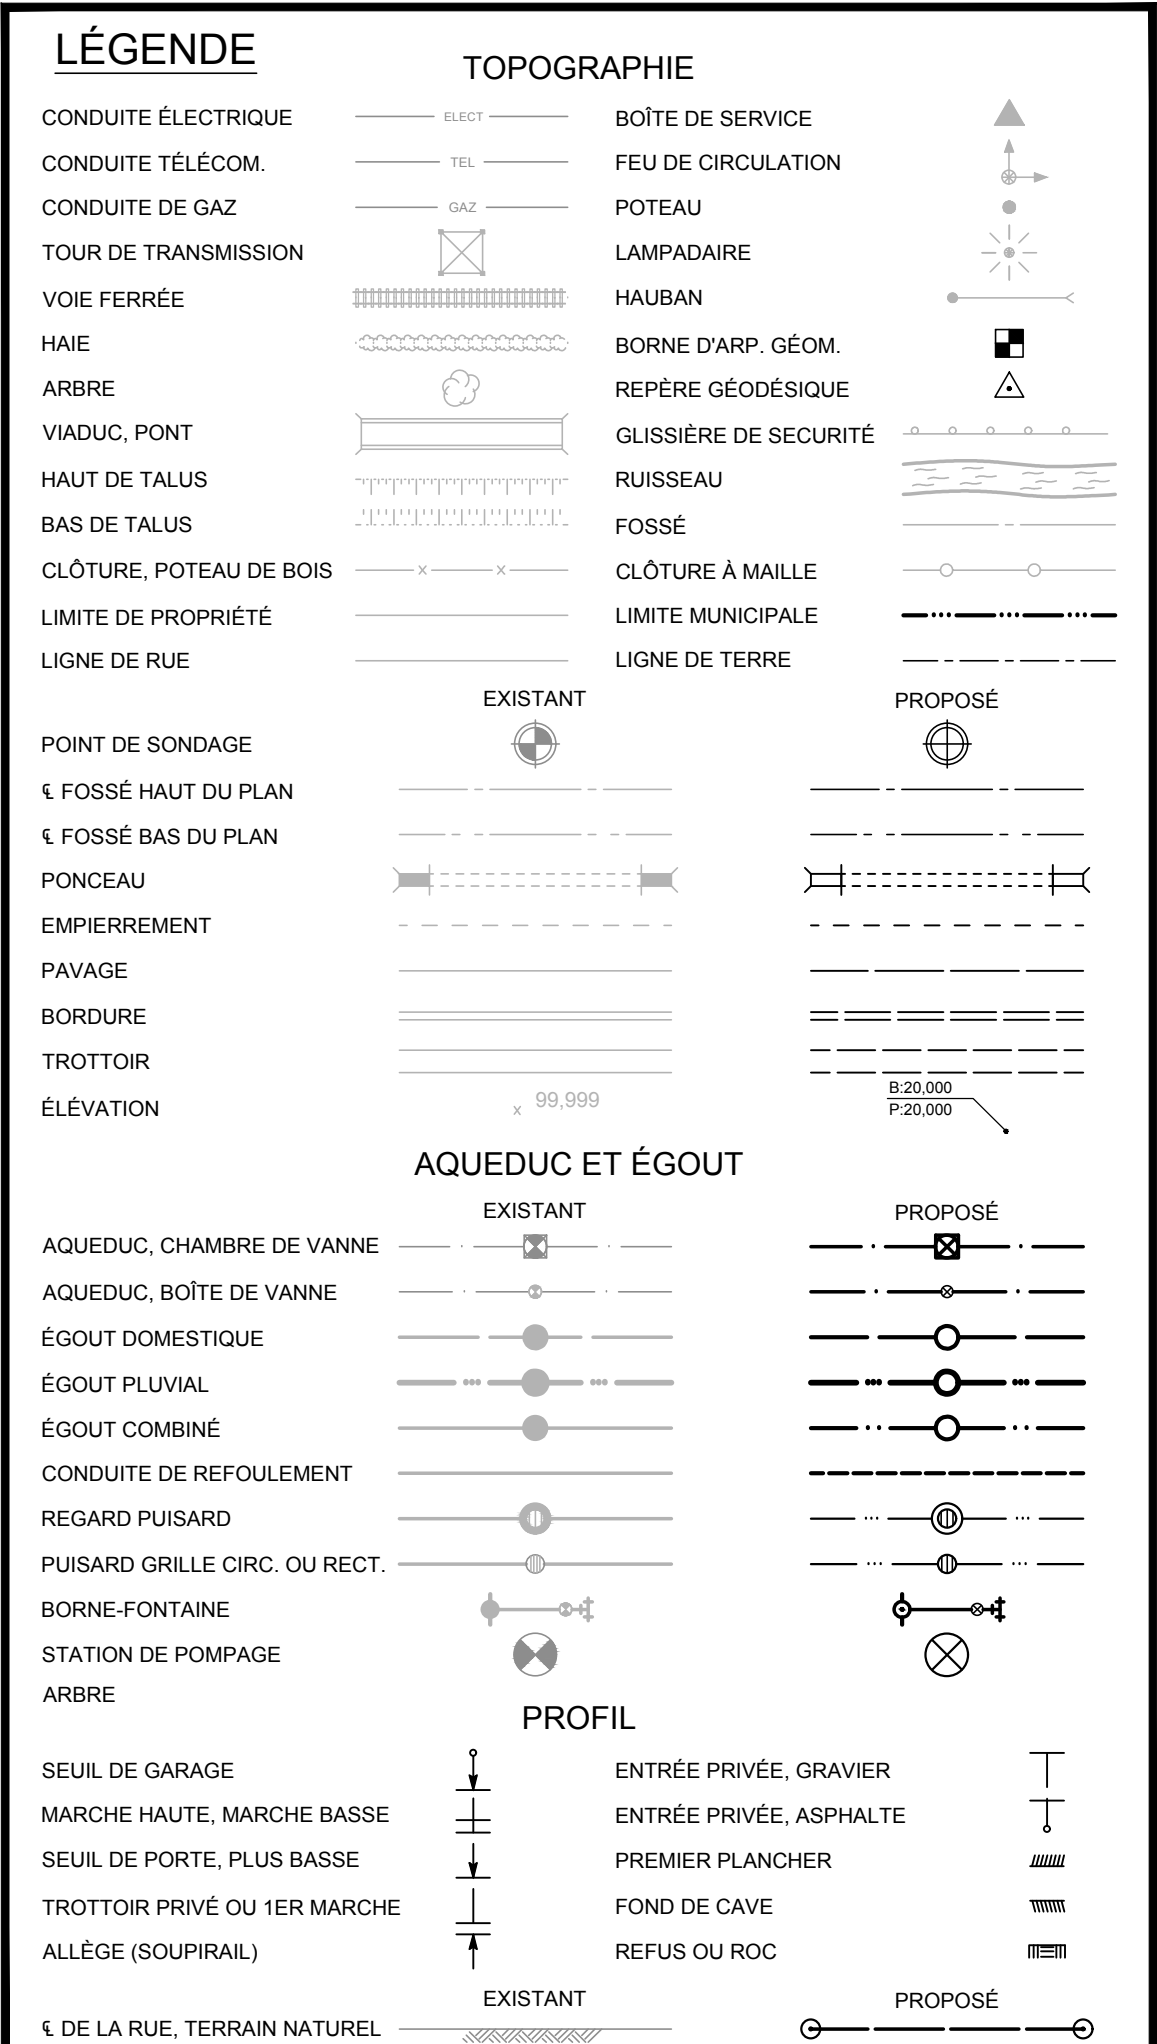

ÉCHÉANCIER DES TRAVAUX	DÉBUT DES TRAVAUX	FIN DES TRAVAUX
AQUEDUC, ÉGOUTS, DRAINAGE		
FONDATION DE RUE		
COUCHE DE PAVAGE DE BASE		
COUCHE DE PAVAGE D'USURE		

CE DOCUMENT NE DOIT PAS ÊTRE UTILISÉ
À DES FINS DE CONSTRUCTION

C	2020-10-16	ÉMIS POUR COORDINATION 75%	S.L.	124154
B	2019-12-06	ÉMIS POUR PRÉSENTATION MELCC		
A	2019-08	ÉMIS POUR PRÉSENTATION		
No	DATE	RÉVISION	ING.	# OIQ

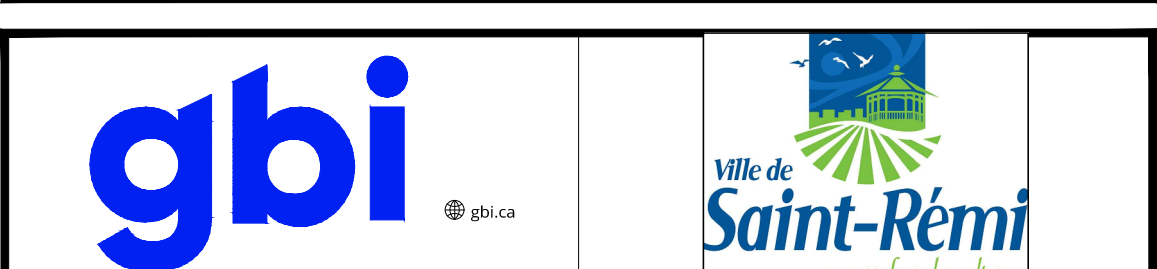

PROJET :
**CONSTRUCTION D'UN NOUVEAU RÉSERVOIR D'EAU
POTABLE ET DE NOUVELLES CONDUITES
D'ADDUCTION**

DOSSIER CLIENT :	No RÈGLEMENT :
------------------	----------------

TITRE :

REU DE LA POMMERAIE

Ch.: 1+910 @ 2+135


- AQUEDUC

- C. REFOULEMENT

- CHAUSSEE



- REFECTION SURFACE

DISCIPLINE : CIVIL		
DESSIN : F. TANGUAY, tech.	INGÉNIERIE : S. LAJOIE, ing.	
CHARGÉ DE PROJET : S. LAJOIE, ing.	ÉCHELLE : HOR. 1:250	VERT. 1:50
DOSSIER : E12026-00	PLAN No :	7 / 18

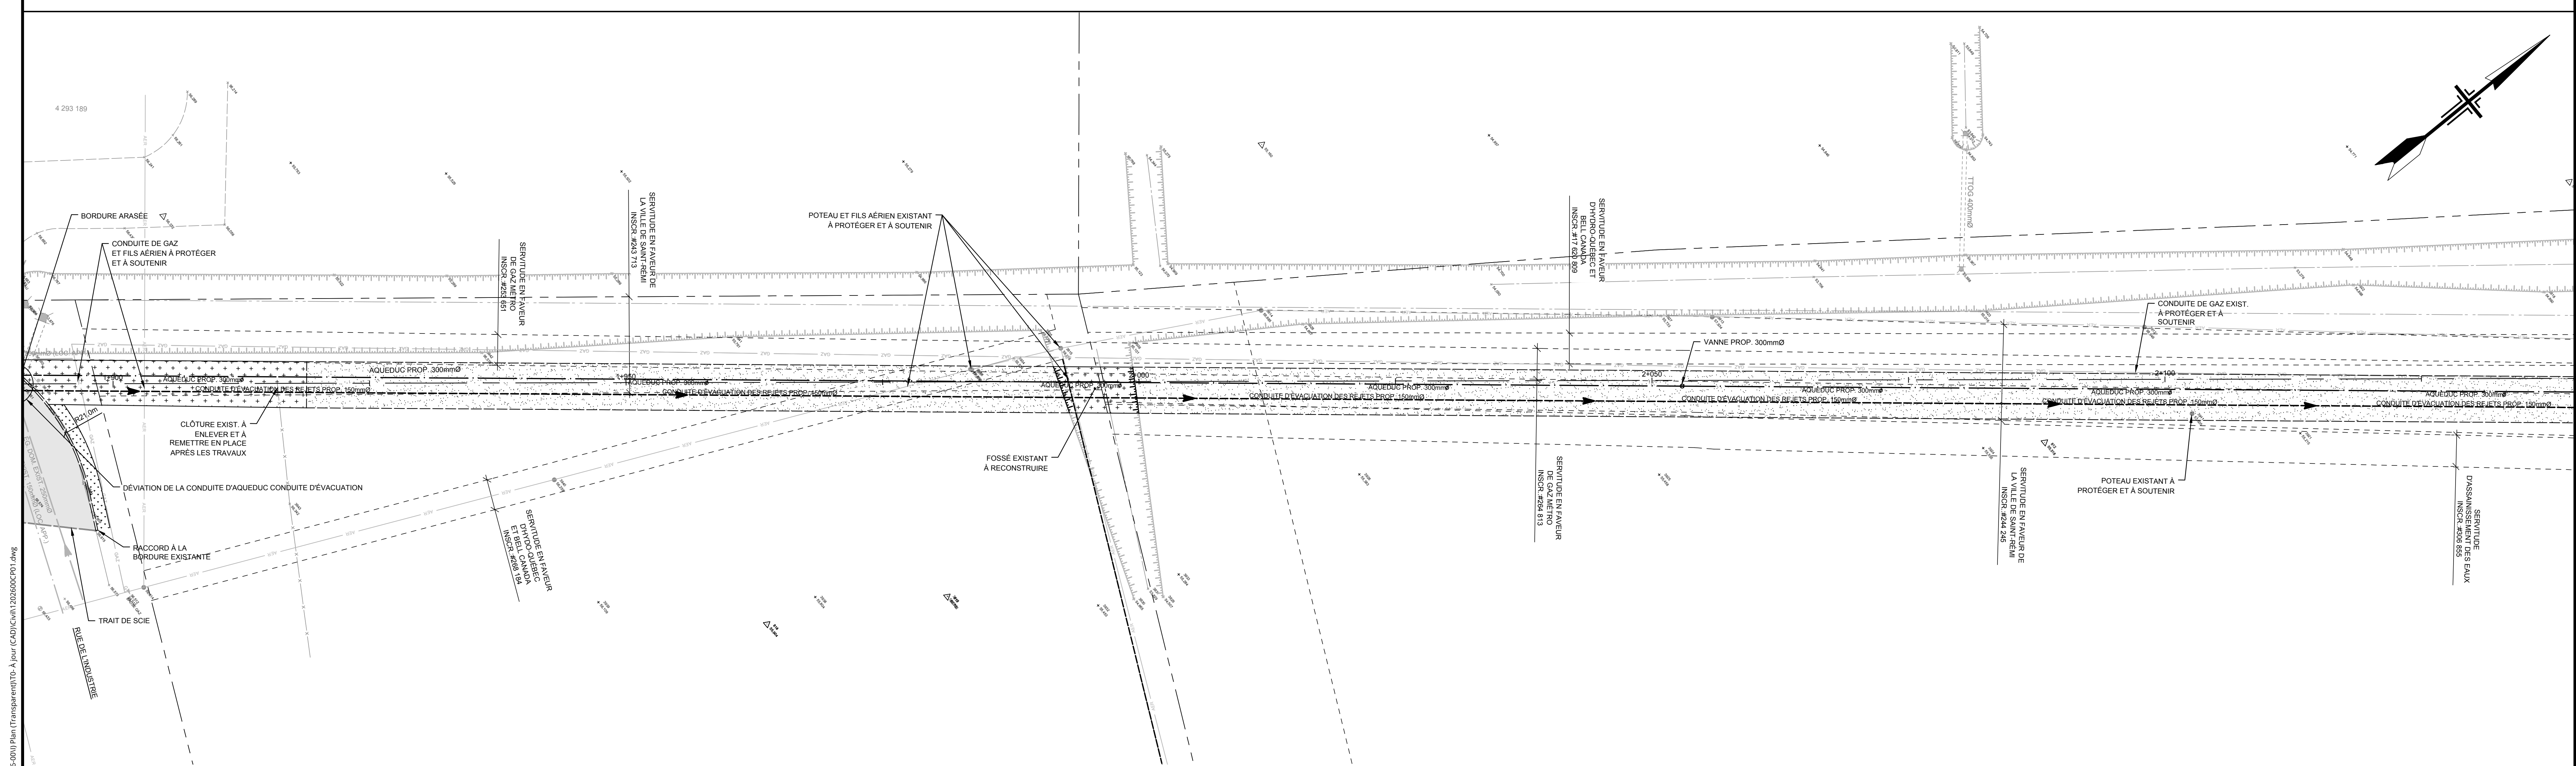

Rue de la Pommeraie

LÉGENDE RÉFÉCTION

  	RÉFÉCTION D'ENSEMENCEMENT HYDRAULIQUE		RÉFÉCTION DU CHEMIN EN GRAVIER		RÉFÉCTION DE LA RUE DUBOIS EN PAVAGE		RÉFÉCTION ENTRÉE PRIVÉE BÉTON
	RÉFÉCTION DE GAZON		RÉFÉCTION DU CHEMIN PRIVÉE ET RUE DE LA POMMERIE EN PAVAGE		RÉFÉCTION ENTRÉE PRIVÉE PAVAGE		RÉFÉCTION ENTRÉE PRIVÉE PAVE-UNI

NOTE GÉNÉRALE:
L'ENTREPRENEUR DOIT CONSIDÉRER LA PRÉSENCE DE BRANCHEMENTS
DE SERVICE POUR LES PROPRIÉTÉS AVISINANTES. IL EST
RESPONSABLE DE FAIRE UN REPERAGE PRÉCIS (GÉORADAR) ET
CREUSER AVEC LA MAIN POUR ÉVITER DES BRIS. IL SERA RESPONSABLE
DES BRIS POTENTIELS.

Chemin Cad : M:\12000-12999\1206-00\1 Plan (Transparent)\T0-À jour (CAD)\CWL\1202600CP01.dwg


L'ENTREPRENEUR DOIT VÉRIFIER TOUTES LES DIMENSIONS ET CONDITIONS SUR LE SITE, ET AVISER L'INGÉNIEUR DE TOUTE IRREGULARITÉ OU OMISSION AVANT LE DÉBUT DES TRAVAUX. AUCUNE DIMENSION NE DOIT ÊTRE MESURÉE À L'ÉCHELLE SUR LES PLANS.

TOUS LES PLANS DEMEURENT LA PROPRIÉTÉ DE L'INGÉNIEUR.

CE PLAN REPRODUCTIBLE INCLUANT SON FICHIER SOURCE NE PEUVENT ÊTRE MODIFIÉS OU UTILISÉS SANS LE CONSENTEMENT ÉCRIT DE GBI. TOUS DROITS RÉSERVÉS.

B1 ÉTIRÉ (1189mm x 707mm - 46.81" x 27.83")


Imprimé le : 2020-10-15 16:11:37

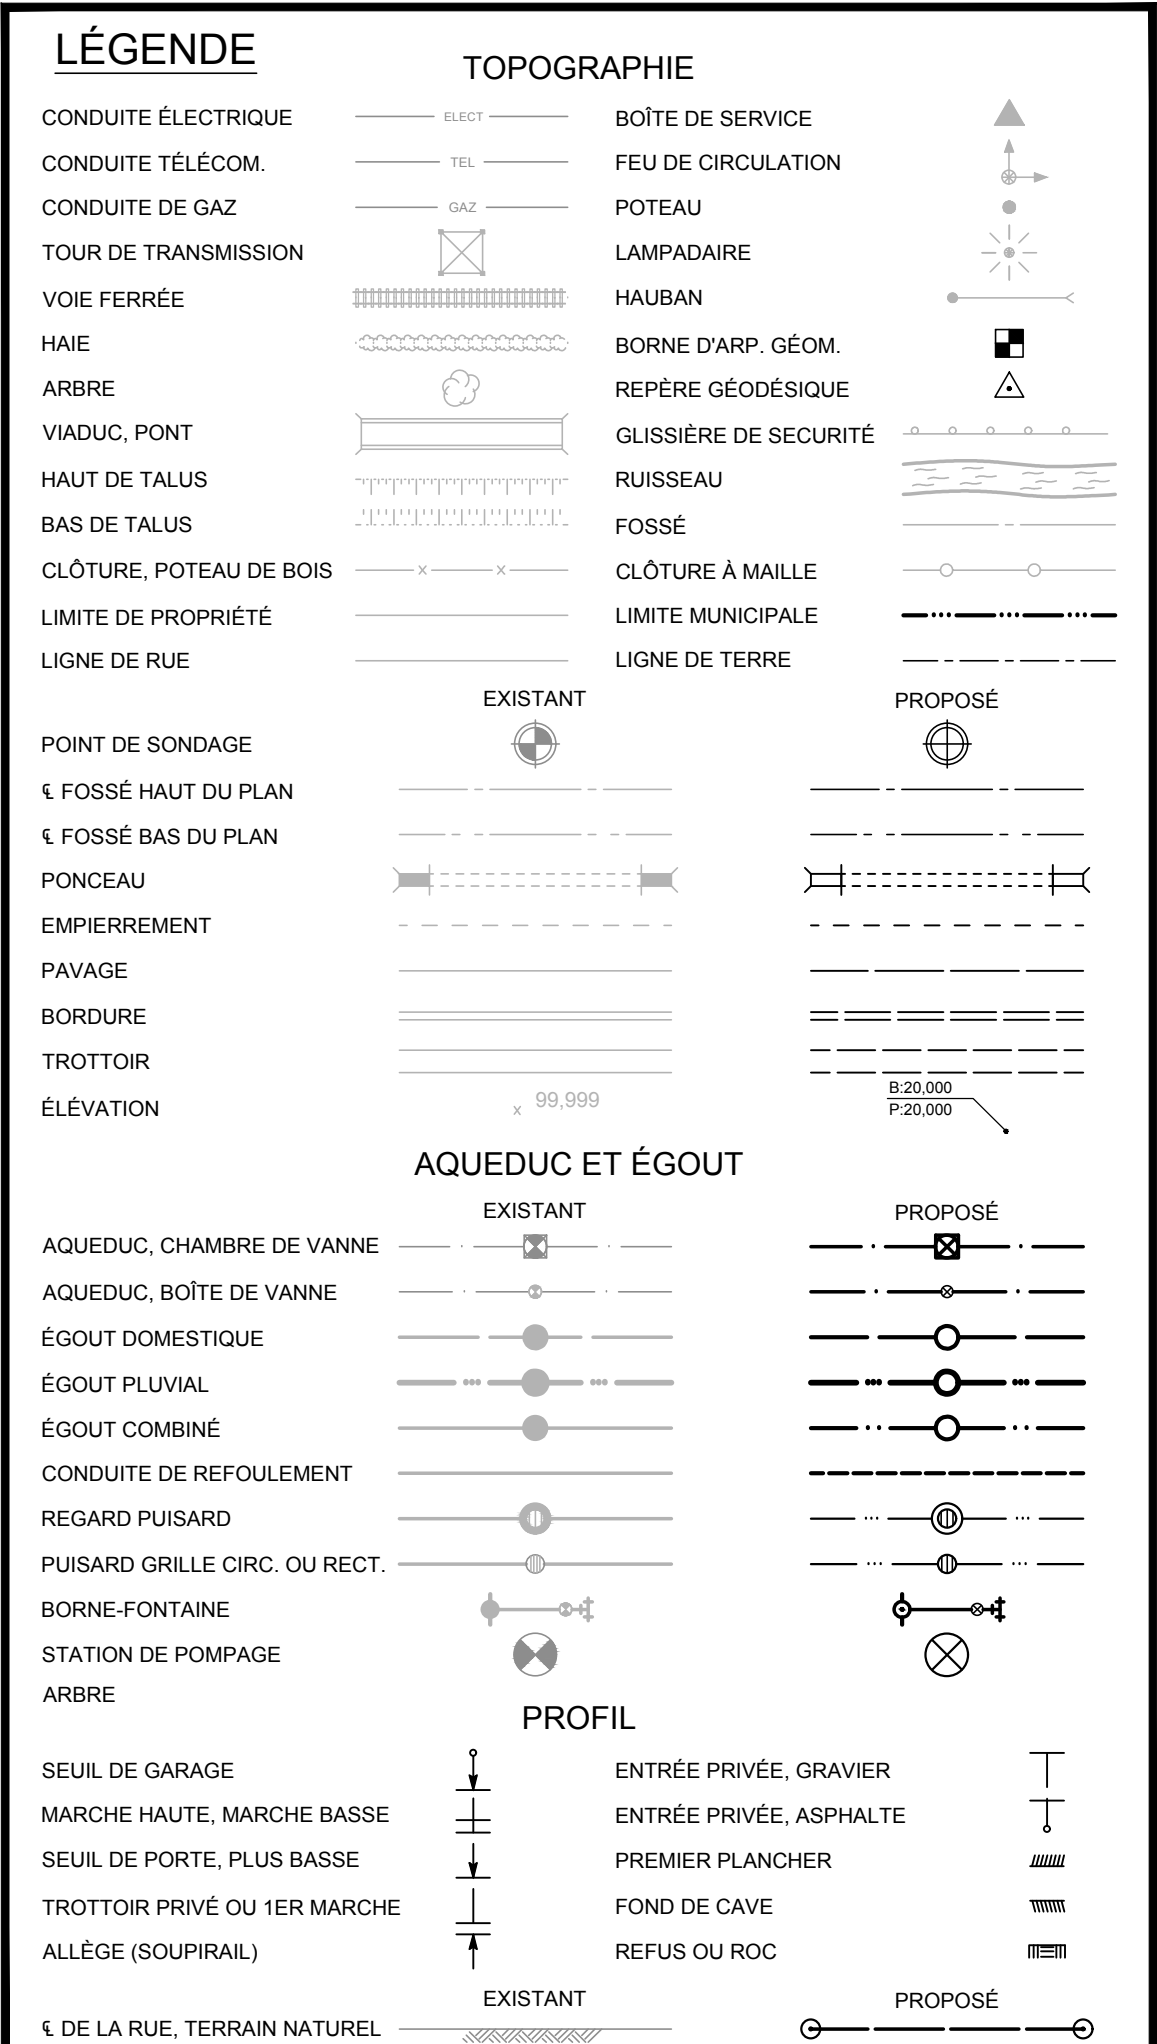

ÉCHÉANCIER DES TRAVAUX	DÉBUT DES TRAVAUX	FIN DES TRAVAUX
AQUEDUC, ÉGOUTS, DRAINAGE		
FONDATION DE RUE		
COUCHE DE PAVAGE DE BASE		
COUCHE DE PAVAGE D'USURE		

CE DOCUMENT NE DOIT PAS ÊTRE UTILISÉ
À DES FINS DE CONSTRUCTION

C	2020-10-16	ÉMIS POUR COORDINATION 75%	S.L.	124154
B	2019-12-06	ÉMIS POUR PRÉSENTATION MELCC		
A	2019-08	ÉMIS POUR PRÉSENTATION		
No	DATE	RÉVISION	ING.	# OIQ

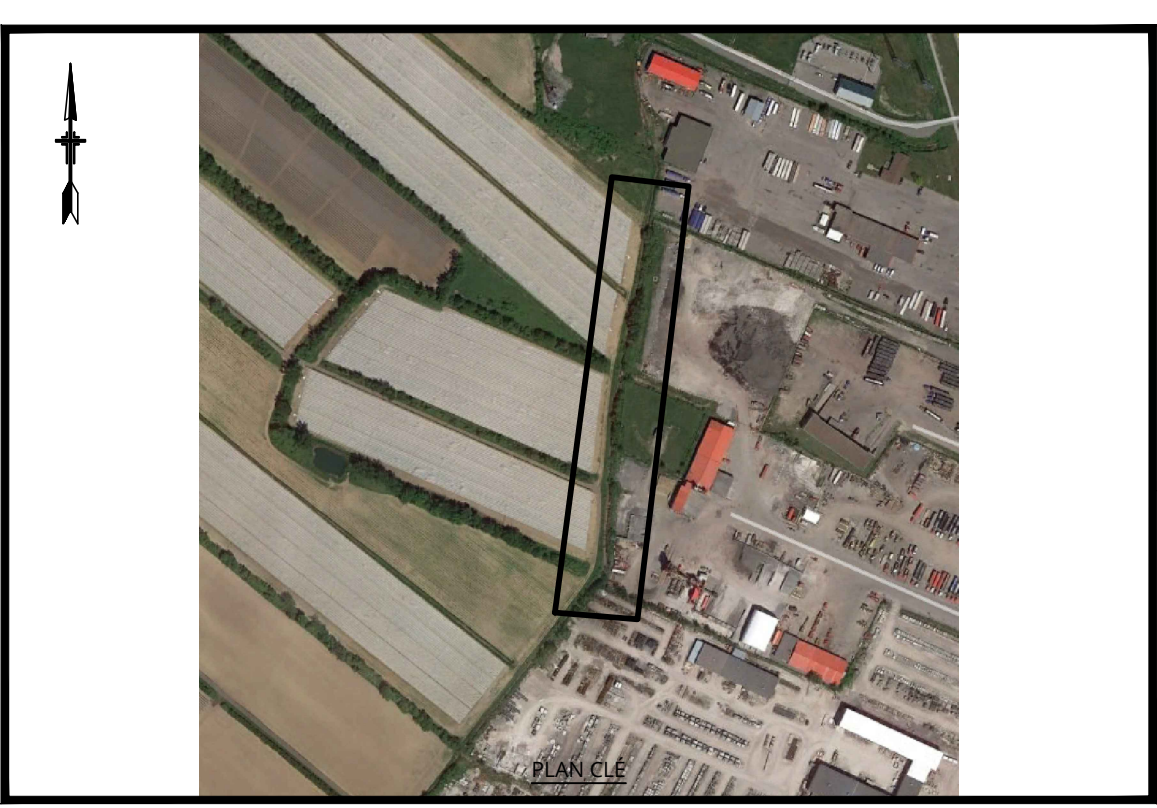

PROJET :
**CONSTRUCTION D'UN NOUVEAU RÉSERVOIR D'EAU
POTABLE ET DE NOUVELLES CONDUITES
D'ADDUCTION**

DOSSIER CLIENT :	No RÈGLEMENT :
------------------	----------------

TITRE :
REU DE LA POMMERAIE - AQUEDUC
Ch.: 2+135 @ 2+360 - C. REFOULEMENT
 - RÉFECTION SURFACE

DISCIPLINE : CIVIL		
DESSIN : F. TANGUAY, tech.	INGÉNIERIE : S. LAJOIE, ing.	
CHARGÉ DE PROJET : S. LAJOIE, ing.	ÉCHELLE : HOR. 1:250	VERT. 1:50
DOSSIER : E12026-00	PLAN No : 8 / 18	

Chermin Cat.: W. (12000-12999) Full (transparent) v. - Ajour (Cajal) w. (1202000-POL) w/g


L'ENTREPRENEUR DOIT VÉRIFIER TOUTES LES DIMENSIONS ET CONDITIONS SUR LE SITE, ET AVISER L'INGÉNIEUR DE TOUTE IRREGULARITÉ OU OMISSION AVANT LE DÉBUT DES TRAVAUX. AUCUNE DIMENSION NE DOIT ÊTRE MESURÉE À L'ÉCHELLE SUR LES PLANS.

TOUTS LES PLANS DEMEURENT LA PROPRIÉTÉ DE L'INGÉNIEUR.

CE PLAN REPRODUCTIBLE INCLUANT SON FICHIER SOURCE NE PEUVENT ÊTRE MODIFIÉS OU UTILISÉS SANS LE CONSENTEMENT ÉCRIT DE GBI. TOUTS DROITS RÉSERVÉS.

LÉGENDE RÉFECTION					
	RÉFECTION D'ENSEMENCEMENT HYDRAULIQUE		RÉFECTION DU CHEMIN EN GRAVIER		RÉFECTION DE LA RUE DUBOIS EN PAVAGE
	RÉFECTION DE GAZON		RÉFECTION DU CHEMIN PRIVÉE ET RUE DE LA POMMERAIÈRE EN PAVAGE		RÉFECTION ENTRÉE PRIVÉE BETON
					RÉFECTION ENTRÉE PRIVÉE PAVÉ-UN

NOTE GÉNÉRALE:
L'ENTREPRENEUR DOIT CONSIDÉRER LA PRÉSENCE DE BRANCHEMENTS DE SERVICE POUR LES PROPRIÉTÉS AVISINANTES. IL EST RESPONSABLE DE FAIRE UN REPERAGE PRÉCIS (GÉORADAR) ET CREUSER AVEC LA MAIN POUR ÉVITER DES BRIS. IL SERA RESPONSABLE DES BRIS POTENTIELS.

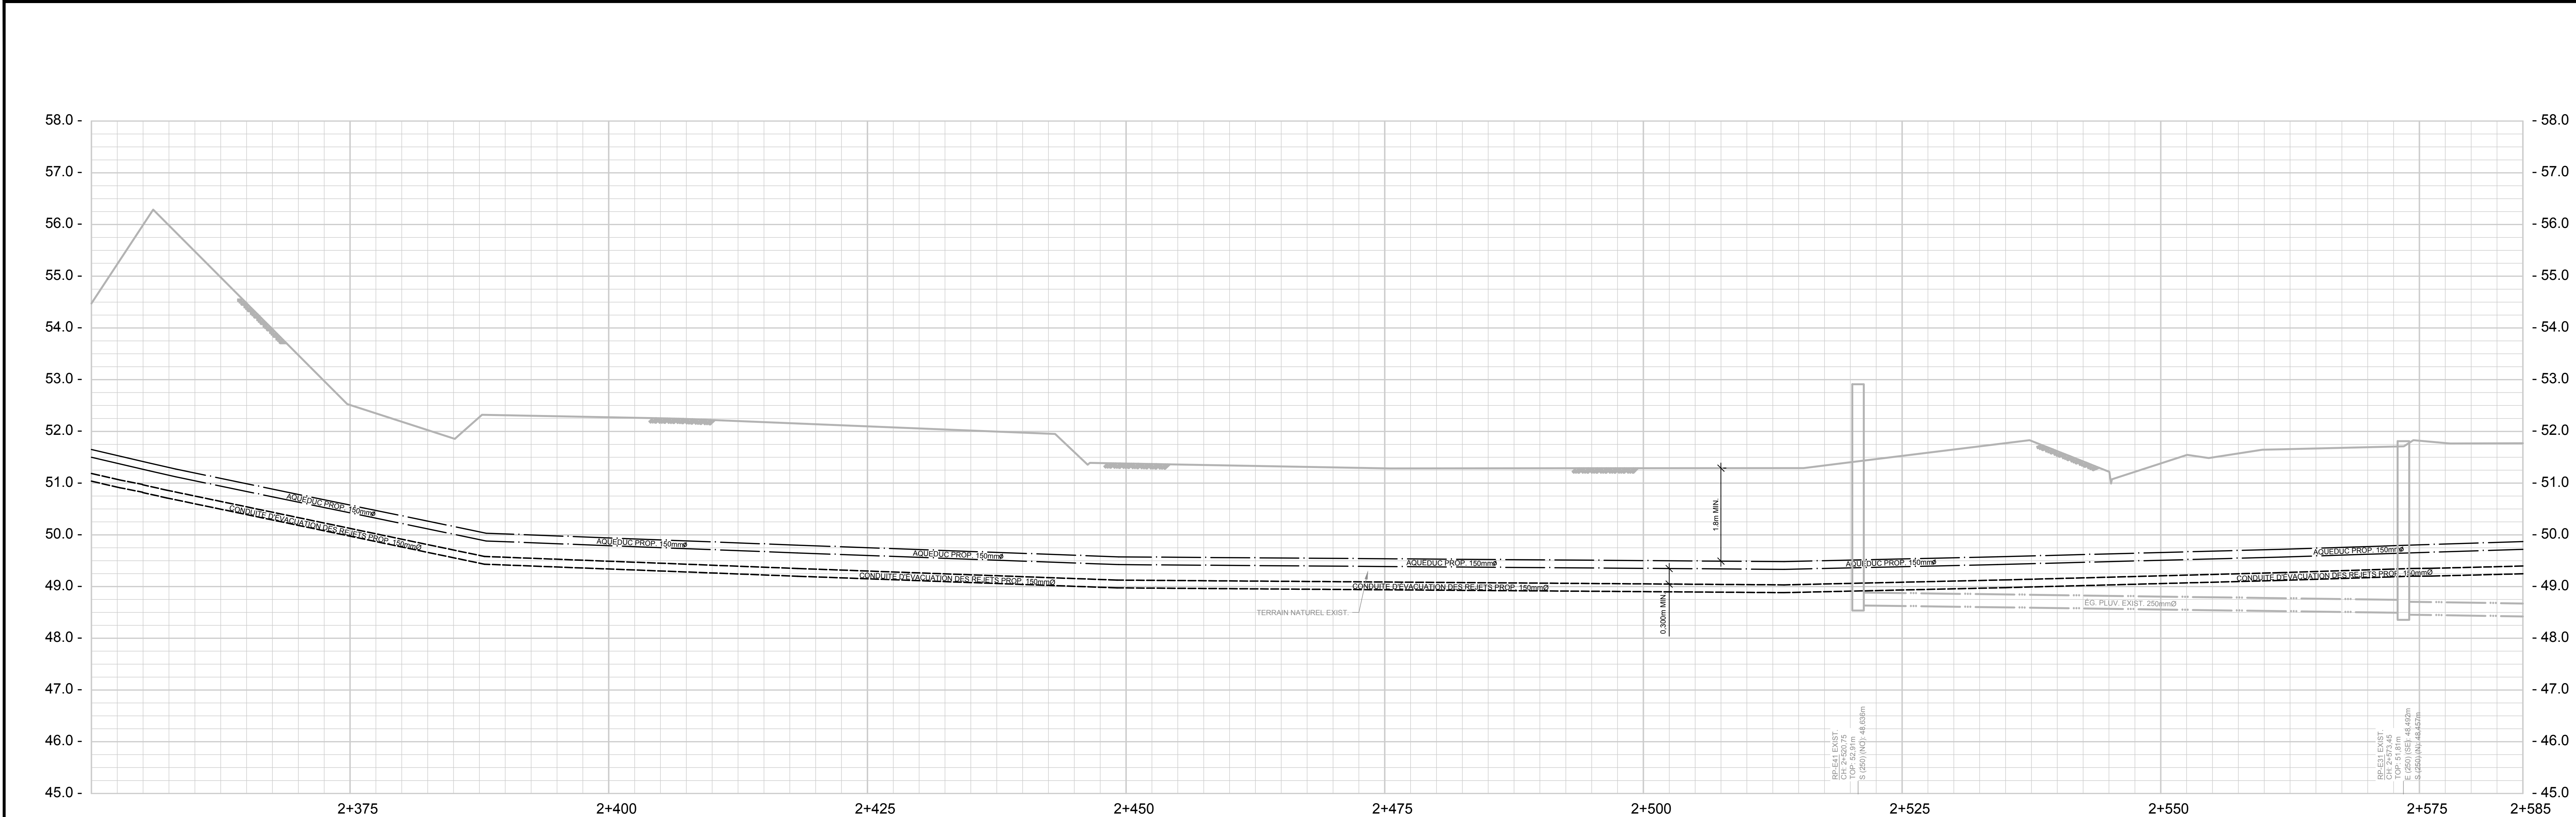

LÉGENDE

CONDUITE ÉLECTRIQUE

CONDUITE TÉLÉCOM.

CONDUITE DE GAZ

TOUR DE TRANSMISSION

VOIE FERRÉE

HAIE

ARBRE

VIADUC, PONT

HAUT DE TALUS

BAS DE TALUS

CLÔTURE, POTEAU DE BOIS

LIMITE DE PROPRIÉTÉ

LIGNE DE RUE

BOÎTE DE SERVICE

FEU DE CIRCULATION

POTEAU

LAMPADAIRE

HAUBAN

BORNE D'APP. GÉOM.

REPERE GÉODÉSIQUE

GLISSIÈRE DE SÉCURITÉ

RUISSEAU

FOSSÉ

CLÔTURE À MAILLE

LIMITE MUNICIPALE

LIGNE DE TERRE

POINT DE SONDAGE

1. FOSSE HAUT DU PLAN

1. FOSSE BAS DU PLAN

PONCEAU

EMPIERREMENT

PAVAGE

BORDURE

TROTTOIR

ELEVATION

AQUEDUC ET ÉGOUT

AQUEDUC, CHAMBRE DE VANNE

AQUEDUC, BOÎTE DE VANNE

ÉGOUT DOMESTIQUE

ÉGOUT PLUVIAL

ÉGOUT COMBINÉ

CONDUITE DE REFOULEMENT

REGARD PUISARD

PUISARD GRILLE CIRC. OU RECT.

BORNE-FONTAINE

STATION DE POMPAGE

ARBRE

PROFIL

SEUIL DE GARAGE

MARCHE HAUTE, MARCHE BASSE

SEUIL DE PORTE, PLUS BASSE

TROTTOIR PRIVÉ OU 1ER MARCHE

ALLÈGE (SOUPIRAIL)

ENTRÉE PRIVÉE, GRAVIER

ENTRÉE PRIVÉE, ASPHALTE

PREMIER PLANCHER

FOND DE CAVE

REFUS OU ROC

EXISTANT

PROPOSÉ

ÉCHÉANCER DES TRAVAUX

DÉBUT DES TRAVAUX

FIN DES TRAVAUX

AQUEDUC, ÉGOUTS, DRAINAGE

FONDATION DE RUE

COUCHE DE PAVAGE DE BASE

COUCHE DE PAVAGE D'USURE

L'ENTREPRENEUR DOIT VÉRIFIER TOUTES LES DIMENSIONS ET CONDITIONS SUR LE SITE, ET AVISER L'INGÉNIEUR DE TOUTE IRRÉGULARITÉ OU OMISSION AVANT LE DÉBUT DES TRAVAUX. AUCUNE DIMENSION NE DOIT ÊTRE MESURÉE À L'ÉCHELLE SUR LES PLANS.

TOUTS LES PLANS DEMEURENT LA PROPRIÉTÉ DE L'INGÉNIEUR. CE PLAN REPRODUCTIBLE INCLUANT SON FICHIER SOURCE NE PEUVENT ÊTRE MODIFIÉS OU UTILISÉS SANS LE CONSENTEMENT ÉCRIT DE GBL. TOUS DROITS RÉSERVÉS.

LÉGENDE RÉFÉCTION

REFÉCTION D'ENSEMBLEMENT HYDRAULIQUE

REFÉCTION DU CHEMIN EN GRAVIER

REFÉCTION DE LA RUE DUBOIS EN PAVAGE

REFÉCTION ENTRÉE PRIVÉE BÉTON

REFÉCTION ENTRÉE PRIVÉE PAVE-LIN

REFÉCTION DE GAZON

REFÉCTION DU CHEMIN PRIVÉE ET RUE DE LA POMMERAIE EN PAVAGE

REFÉCTION ENTRÉE PRIVÉE PAVAGE

NOTE GÉNÉRALE:
L'ENTREPRENEUR DOIT CONSIDÉRER LA PRÉSENCE DE BRANCHEMENTS DE SERVICE POUR LES PROPRIÉTÉS AVISINANTES. IL EST RESPONSABLE DE FAIRE UN REPERAGE PRÉCIS (GÉORADAR) ET CREUSER AVEC LA MAIN POUR ÉVITER DES BRIS. IL SERA RESPONSABLE DES BRIS POTENTIELS.

gbi

gbi.ca

ville de Saint-Rémi

au cœur des cultures

PROJET:

CONSTRUCTION D'UN NOUVEAU RÉSERVOIR D'EAU POTABLE ET DE NOUVELLES CONDUITES D'ADDUCTION

DOSSIER CLIENT:

No RÉGLEMENT:

TITRE:

REU DE LA POMMERAIE

Ch.: 2+360 @ 2+585

- AQUEDUC

- C. REFOULEMENT

- RÉFÉCTION SURFACE

DISCIPLINE:

CIVIL

DESSIN:

F. TANGUAY, tech.

INGÉNIERIE:

S. LAJOIE, ing.

CHARGÉ DE PROJET:

S. LAJOIE, ing.

ÉCHELLE:

HOR. 1:250 VERT. 1:50

DOSSIER:


E12026-00

PLAN No:

9 / 18

B1 ÉTIRÉ (1189mm x 707mm - 46.81" x 27.83")


Imprimé le: 2023-10-15 15:18:23

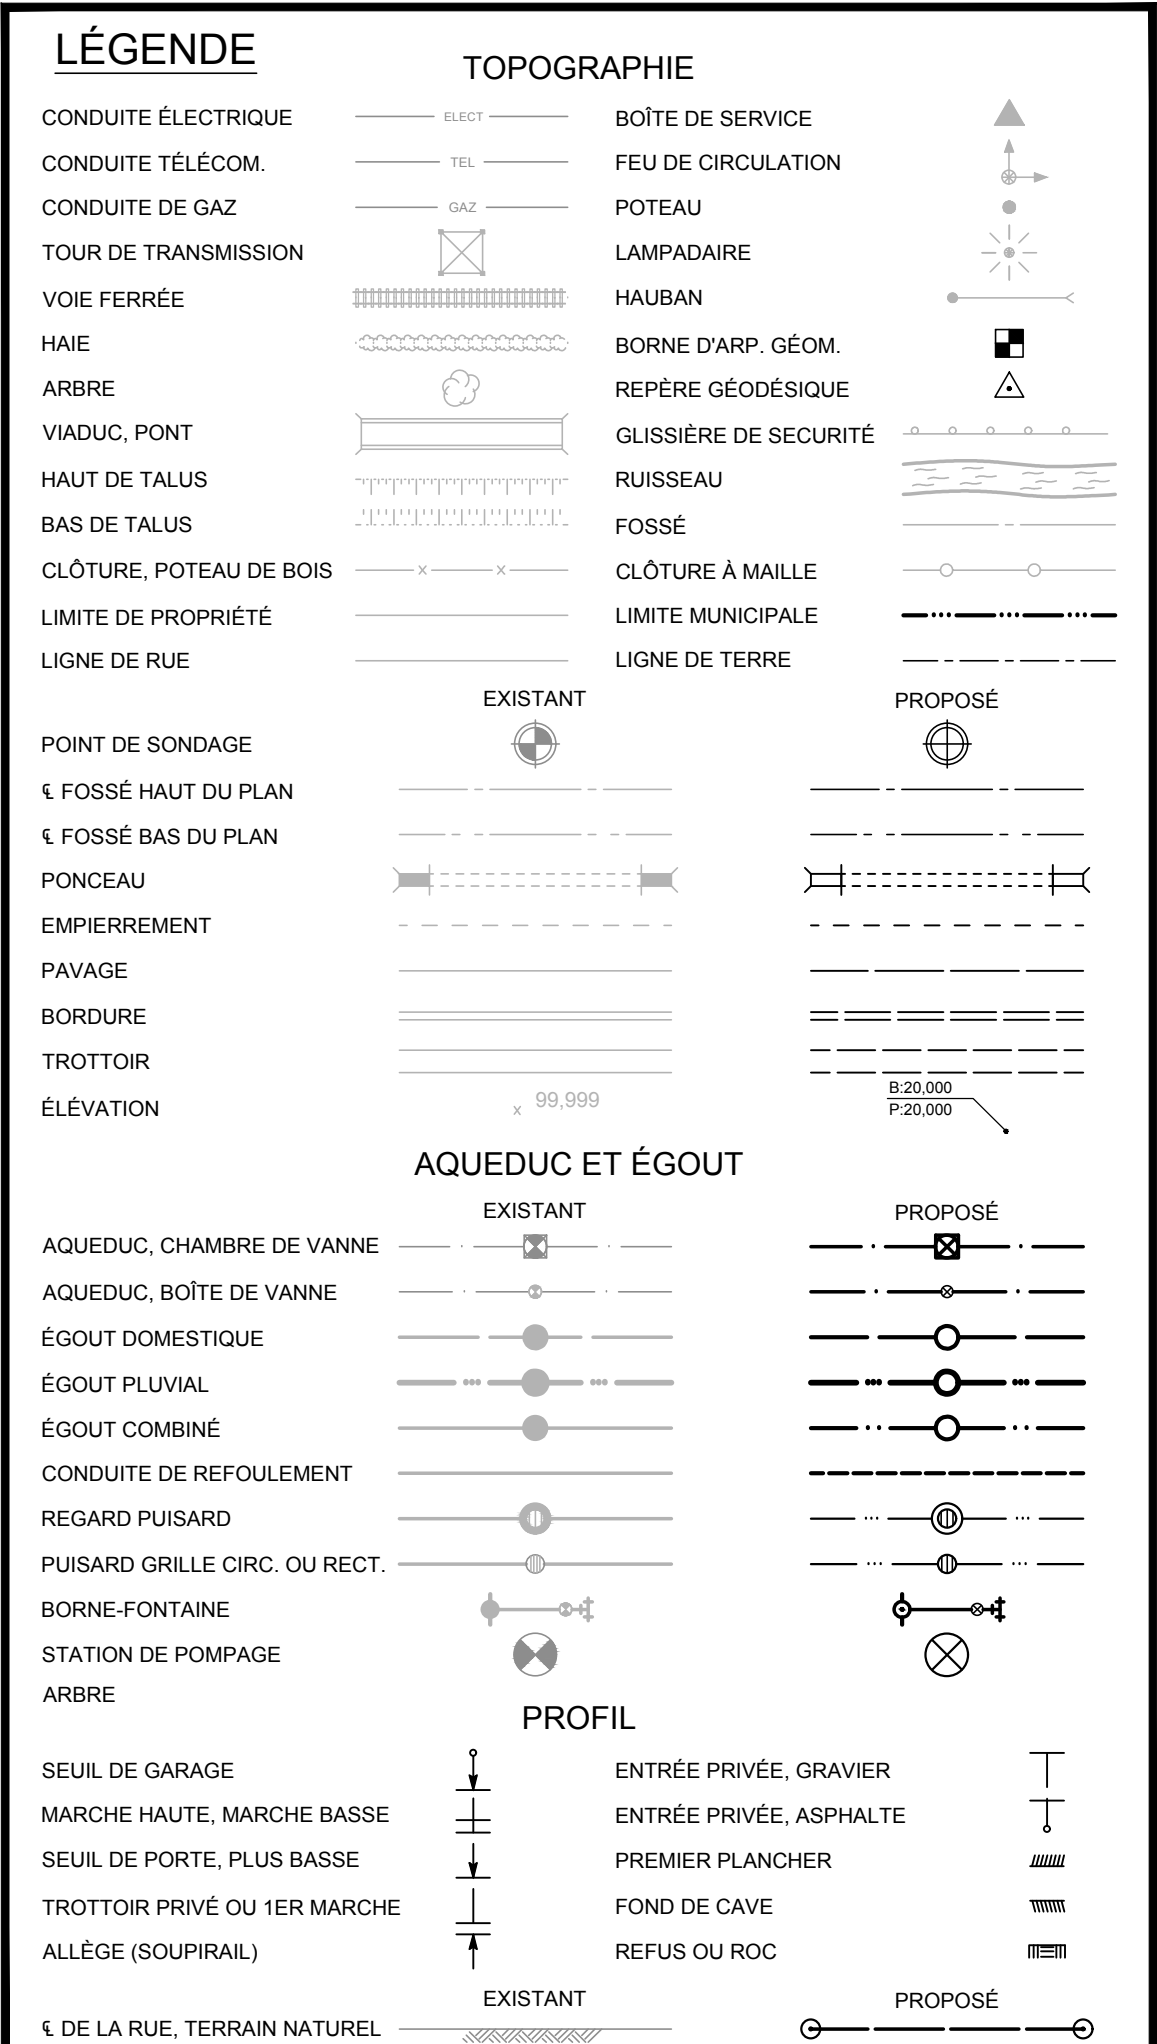

ÉCHÉANCIER DES TRAVAUX	DÉBUT DES TRAVAUX	FIN DES TRAVAUX
AQUEDUC, ÉGOUTS, DRAINAGE		
FONDATION DE RUE		
COUCHE DE PAVAGE DE BASE		
COUCHE DE PAVAGE D'USURE		

CE DOCUMENT NE DOIT PAS ÊTRE UTILISÉ
À DES FINS DE CONSTRUCTION

C	2020-10-16	ÉMIS POUR COORDINATION 75%	S.L.	124154
B	2019-12-06	ÉMIS POUR PRÉSENTATION MELCC		
A	2019-08	ÉMIS POUR PRÉSENTATION		
No	DATE	RÉVISION	ING.	# OIQ

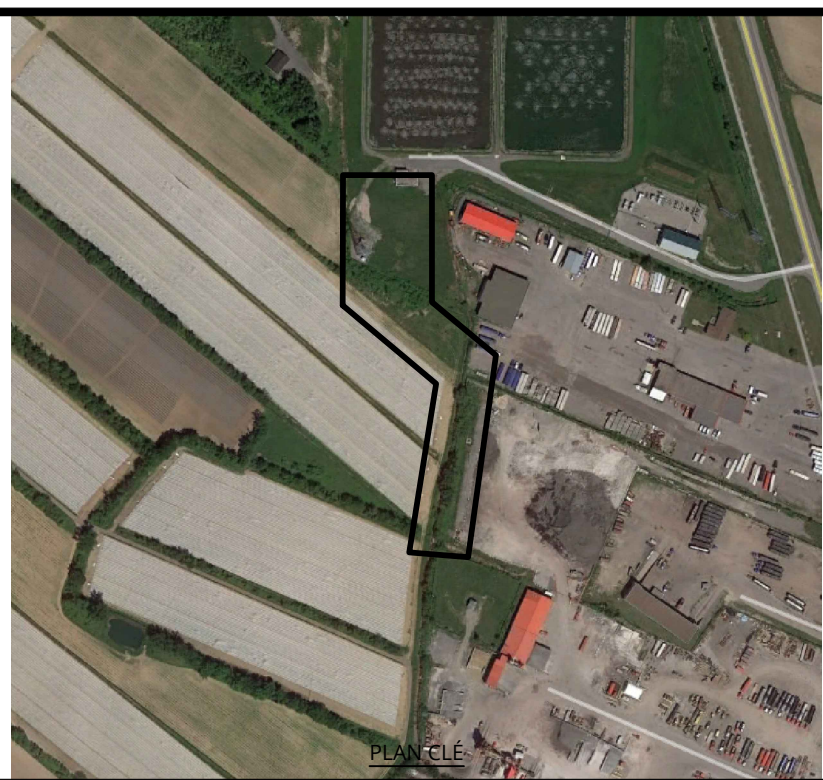

PROJET :
**CONSTRUCTION D'UN NOUVEAU RÉSERVOIR D'EAU
POTABLE ET DE NOUVELLES CONDUITES
D'ADDUCTION**

DOSSIER CLIENT :	No RÈGLEMENT :
------------------	----------------

TITRE : **REU DE LA POMMERAIE**
Ch.: 2+585 @ 2+770

- AQUEDUC
- C. REFOULEMENT
- RÉFECTION SURFACE

DISCIPLINE : **CIVIL**

DESSIN : F. TANGUAY, tech.	INGÉNIERIE : S. LAJOIE, ing.
-------------------------------	---------------------------------

CHARGÉ DE PROJET : S. LAJOIE ing	ÉCHELLE : HOR 1:250 VERT 1:50
-------------------------------------	---------------------------------------

DOSSIER : E12026-00	PLAN No : 10 / 18
-------------------------------	-----------------------------



Imprimé le : 2020-10-15 16:13:31

Chemin Cad : M:\12000-12999\12026-00\1 Plan (Transparent)\T0 - À jour (CAD)\Cw\11202600CPO1.dwg



L'ENTREPRENEUR DOIT VÉRIFIER TOUTES LES DIMENSIONS ET CONDITIONS SUR LE SITE, ET AVISER L'INGÉNIEUR DE TOUTE IRRÉGULARITÉ OU OMISSION AVANT LE DÉBUT DES TRAVAUX. AUCUNE DIMENSION NE DOIT ÊTRE MESURÉE À L'ÉCHELLE SUR LES PLANS.

TOUS LES PLANS DEMEURENT LA PROPRIÉTÉ DE L'INGÉNIEUR.

CE PLAN REPRODUCTIBLE INCLUANT SON FICHIER SOURCE NE PEUVENT ÊTRE MODIFIÉS OU UTILISÉS SANS LE CONSENTEMENT ÉCRIT DE GBI. TOUS DROITS RÉSERVÉS.

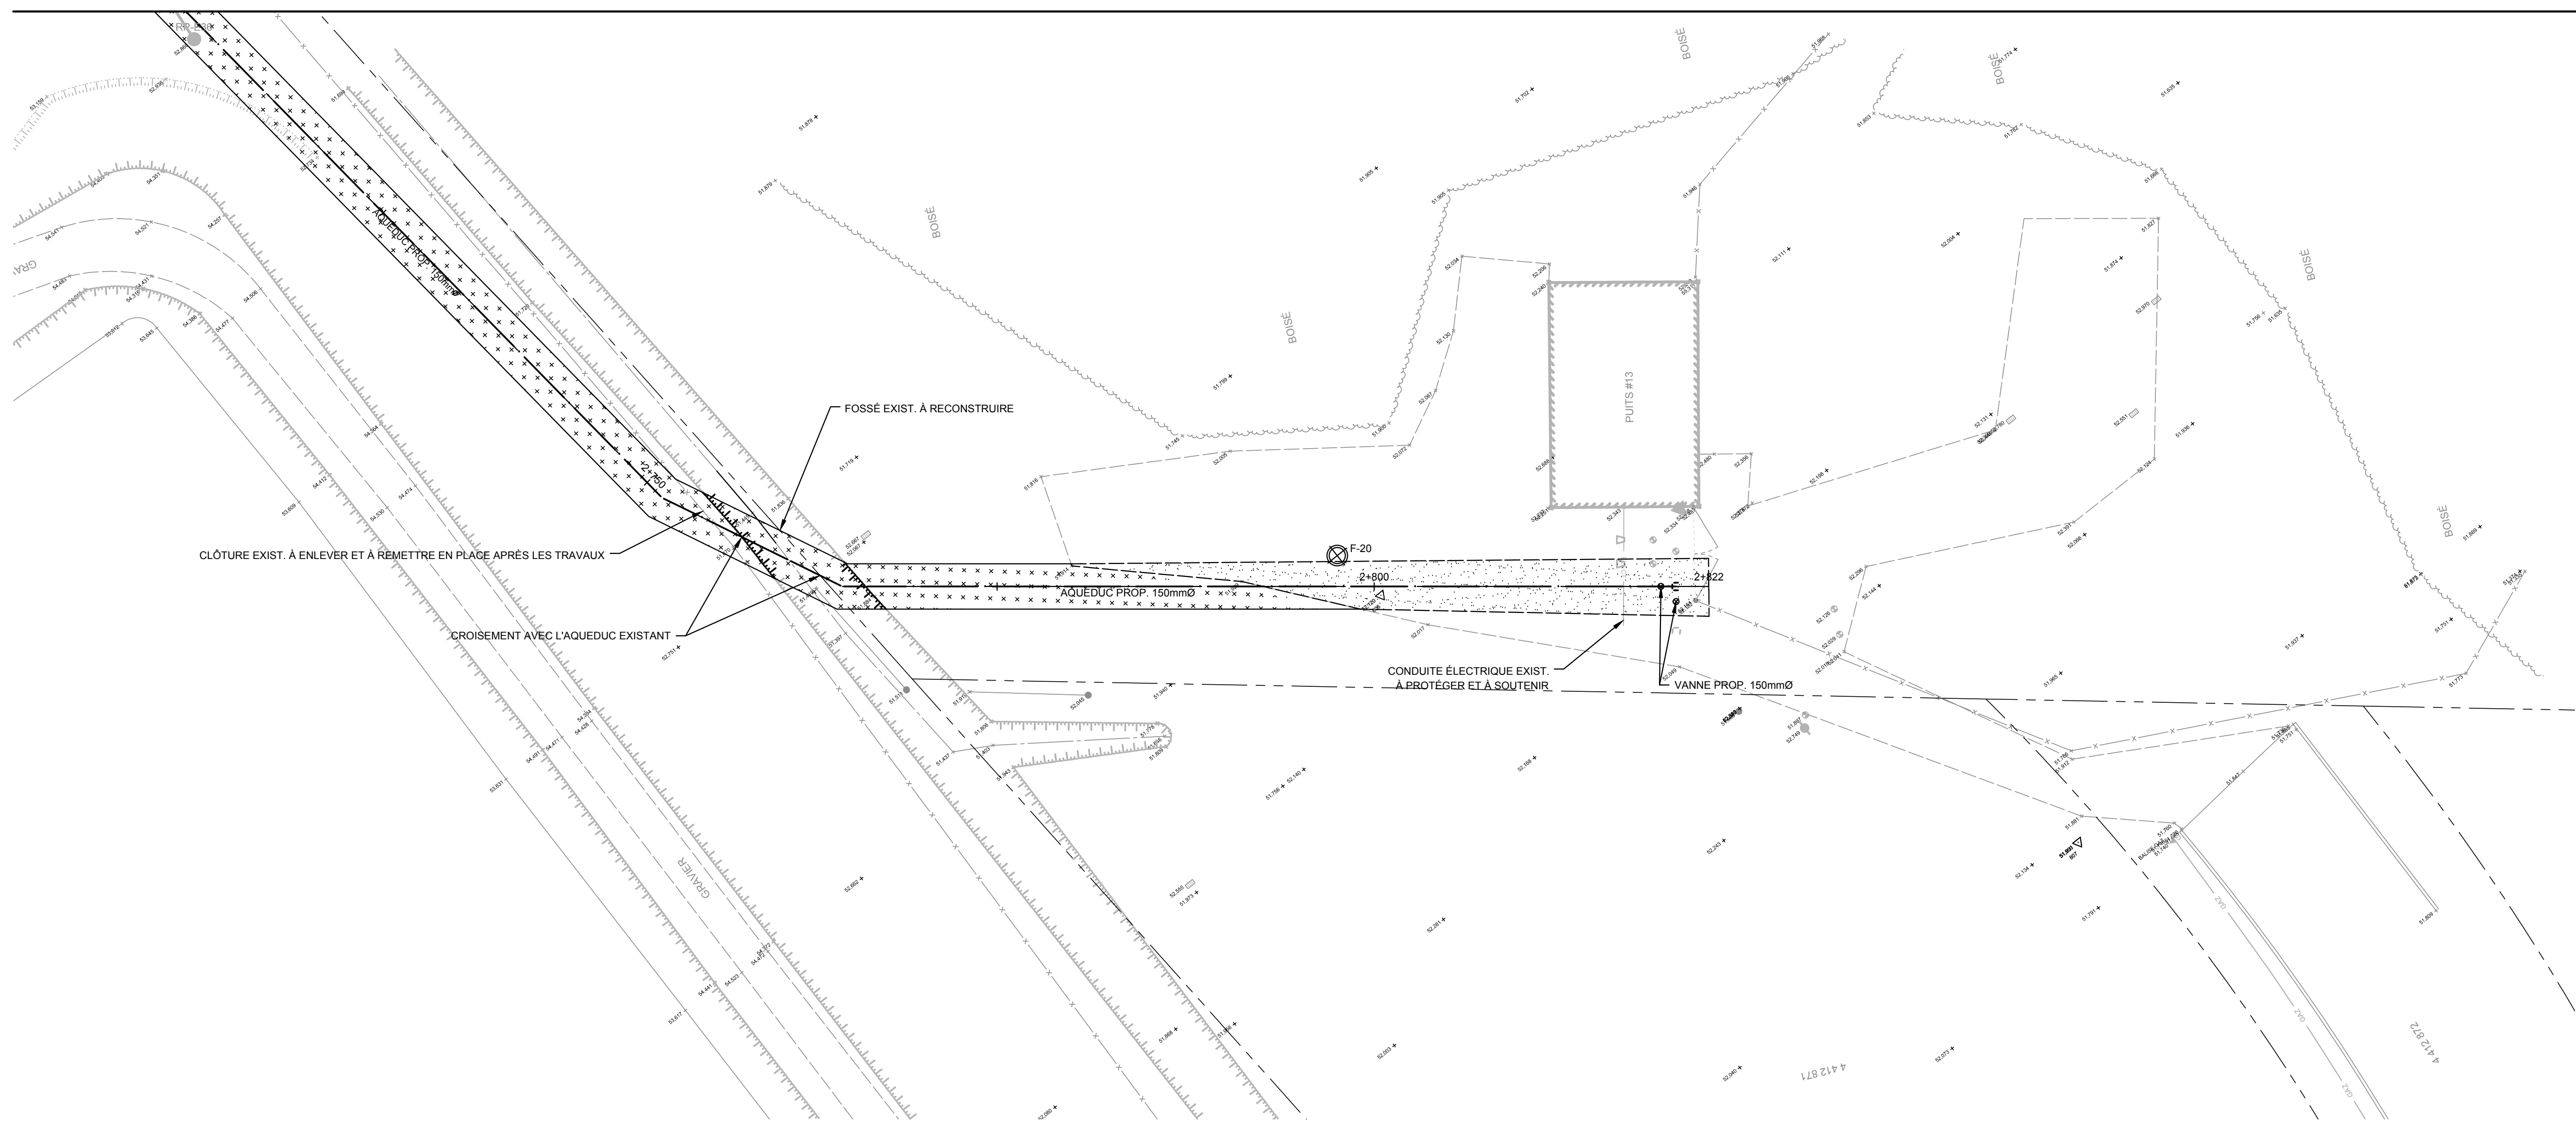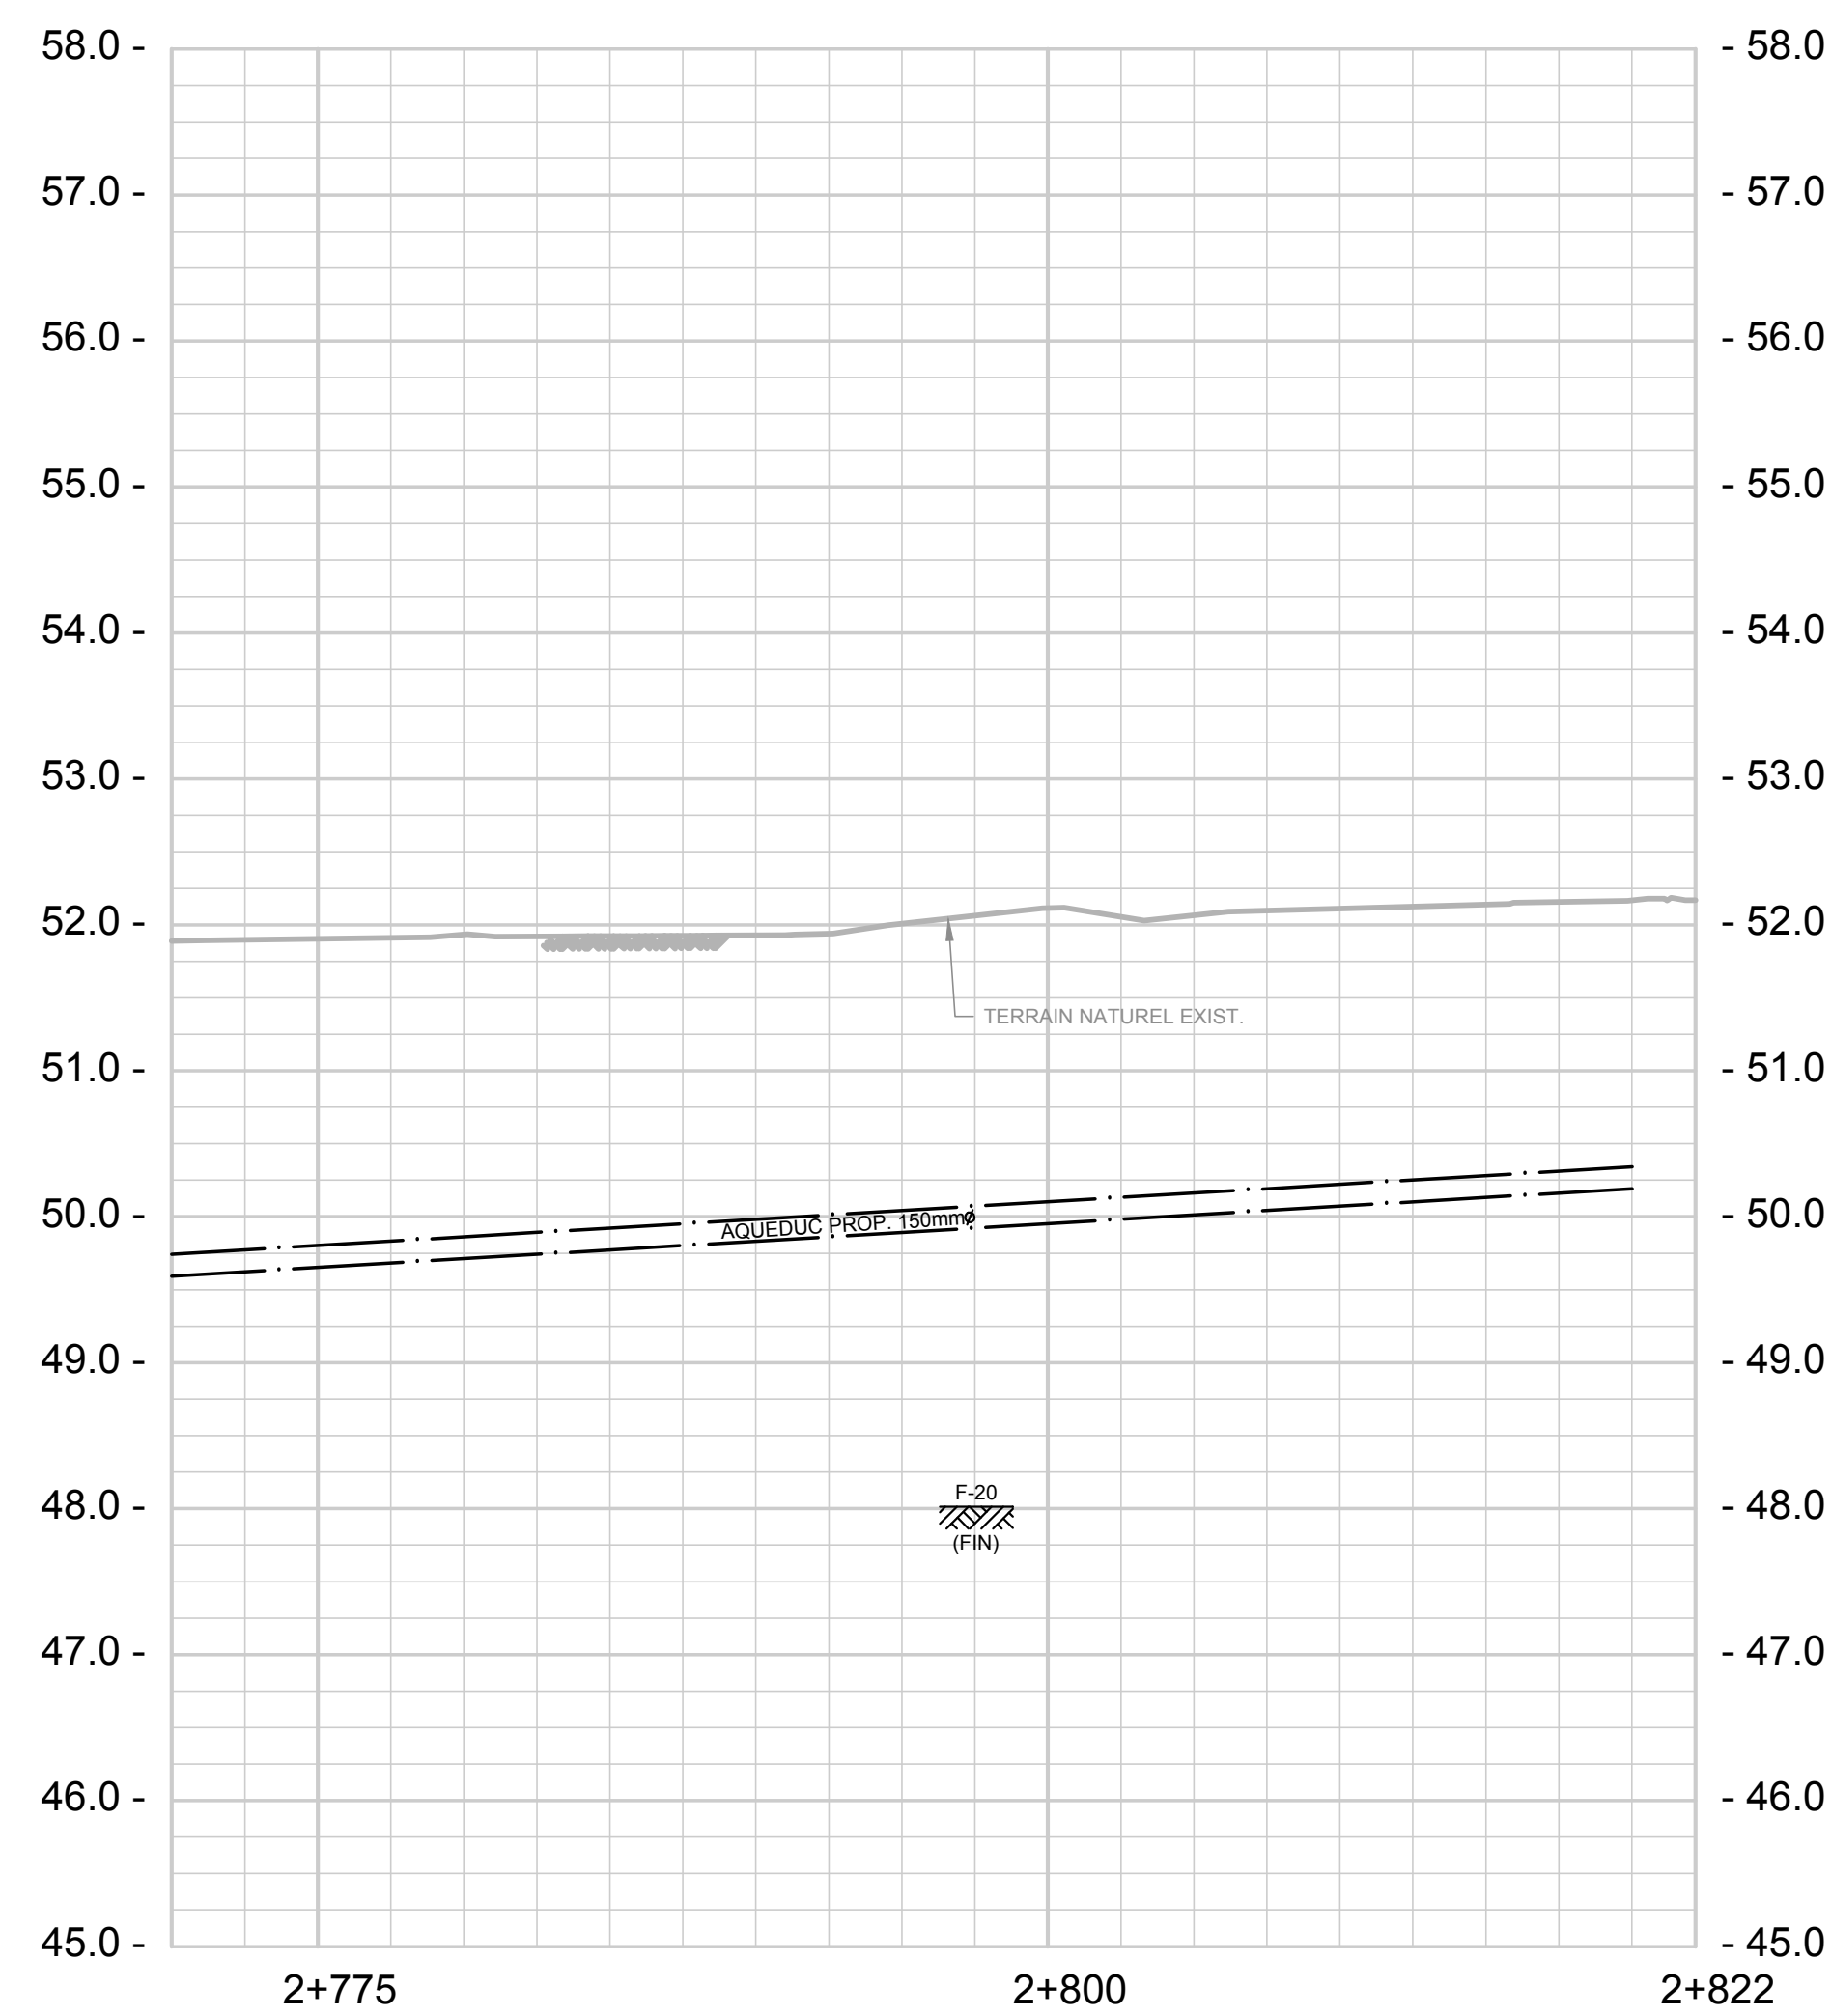

LÉGENDE RÉFECTION

  
	RÉFECTION D'ENSEMENCEMENT HYDRAULIQUE		RÉFECTION DU CHEMIN EN GRAVIER		RÉFECTION DE LA RUE DUBOIS EN PAVAGE		RÉFECTION ENTRÉE PRIVÉE BETON
	RÉFECTION DE GAZON		RÉFECTION DU CHEMIN PRIVÉE ET RUE DE LA POMMERAIÉ EN PAVAGE		RÉFECTION ENTRÉE PRIVÉE PAVÉ-UNI		RÉFECTION ENTRÉE PRIVÉE PAVÉ-UNI

NOTE GÉNÉRALE:
L'ENTREPRENEUR DOIT CONSIDÉRER LA PRÉSENCE DE BRANCHEMENTS
DE SERVICE POUR LES PROPRIÉTÉS AVISINANTES. IL EST
RESPONSABLE DE FAIRE UN REPERAGE PRÉCIS (GÉORADAR) ET
CREUSER AVEC LA MAIN POUR ÉVITER DES BRIS. IL SERA RESPONSABLE
DES BRIS POTENTIELS.

[illegible]

ÉCHÉANCIER DES TRAVAUX	DÉBUT DES TRAVAUX	FIN DES TRAVAUX
AQUEDUC, EGOUTS, DRAINAGE		
FONDATION DE RUE		
COUCHE DE PAVAGE DE BASE		
COUCHE DE PAVAGE D'USURE		

C	2020-10-16	EMIS POUR COORDINATION 75%	S.L.	124154
B	2019-12-06	EMIS POUR PRÉSENTATION MELCC		
A	2019-08	EMIS POUR PRÉSENTATION		
Nº	DATE	REVISION	INGL	# OIQ

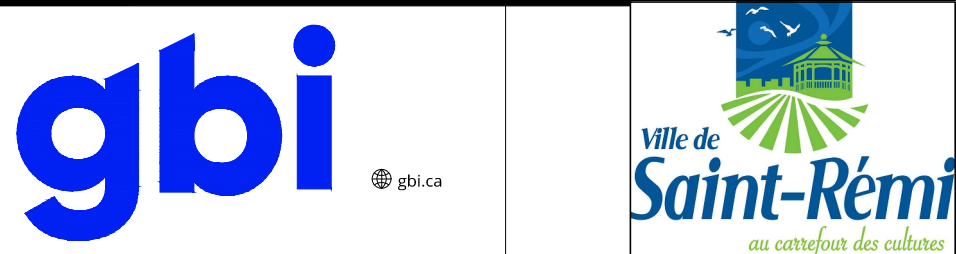


PROJET :
**CONSTRUCTION D'UN NOUVEAU RÉSERVOIR D'EAU
POTABLE ET DE NOUVELLES CONDUITES
D'ADDUCTION**

DOSSIER CLIENT :	No RÈGLEMENT :
------------------	----------------



TITRE : **REU DE LA POMMERAIE**
Ch.: 2+585 @ 2+770

- AQUEDUC
- C. REFOULEMENT
- RÉFECTION SURFACE

DISCIPLINE : CIVIL		
DESSIN : F. TANGUAY, tech.	INGÉNIERIE : S. LAJOIE, ing.	
CHANGÉ DE PROJET : S. LAJOIE, ing.	ÉCHELLE : HOR. 1:250 VERT. 1:50	
DOSSIER : E12026-00	PLAN No :	11 / 18


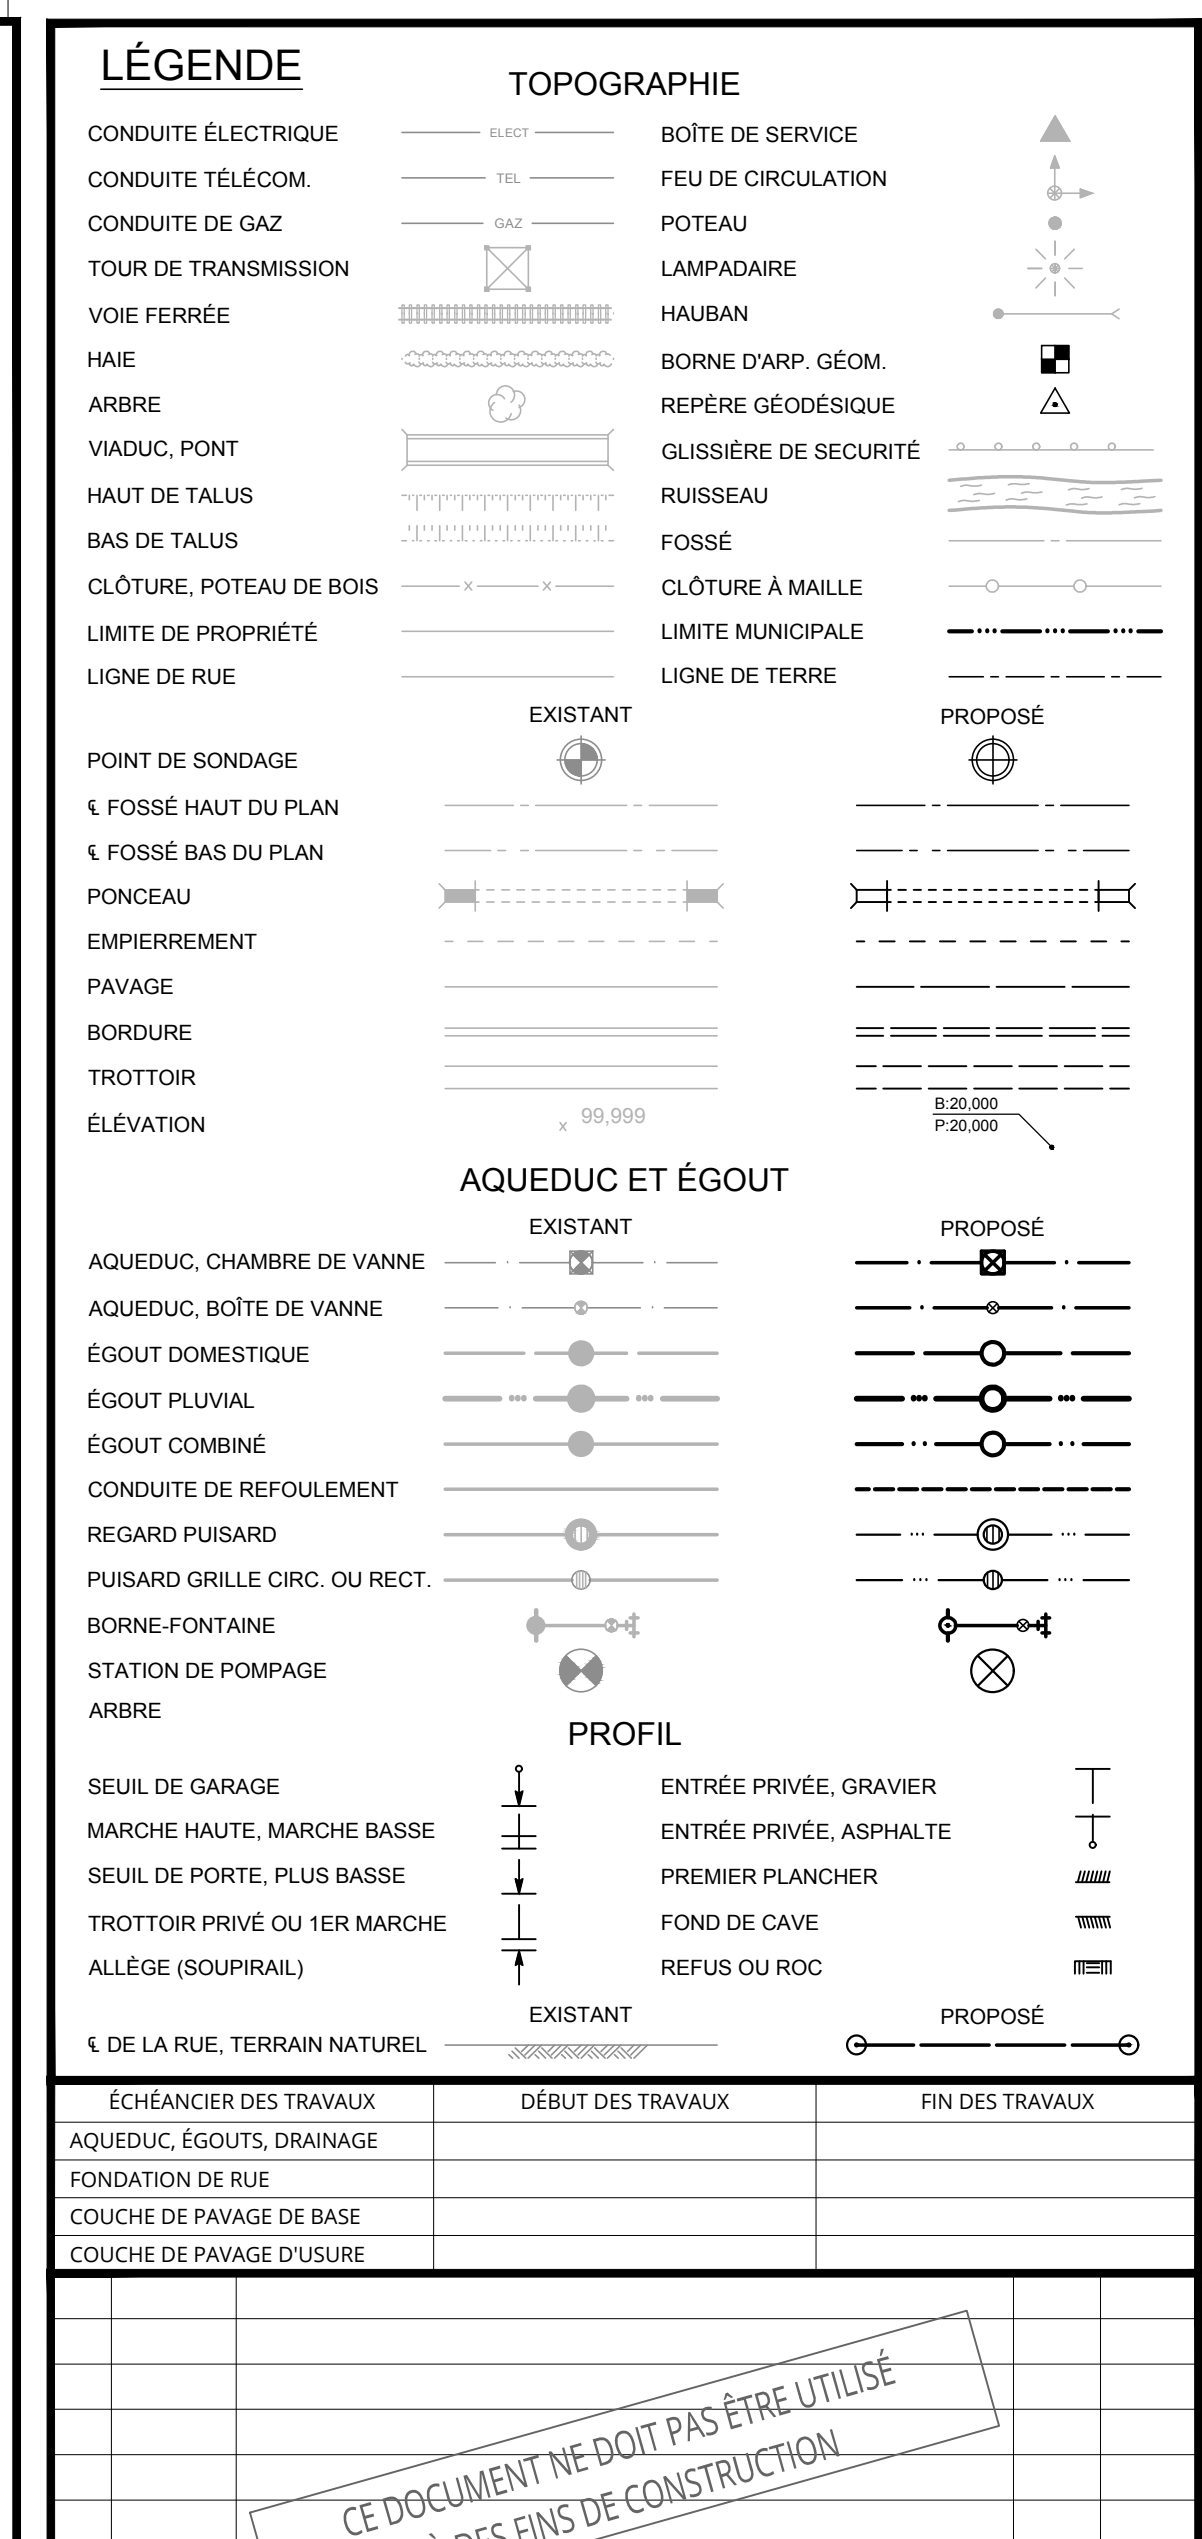


LÉGENDE RÉFECTION

  	RÉFECTION D'ENSEMBLEMENT HYDRAULIQUE		RÉFECTION DU CHEMIN EN GRAVIER		RÉFECTION DE LA RUE DUBOIS EN PAVAGE		RÉFECTION ENTRÉE PRIVÉE BÉTON
	RÉFECTION DE GAZON		RÉFECTION DU CHEMIN PRIVÉ ET RUE DE LA POMMERAYE EN PAVAGE		RÉFECTION ENTRÉE PRIVÉE PAVAGE		RÉFECTION ENTRÉE PRIVÉE PAVE UNI

NOTE GÉNÉRALE:
L'ENTREPRENEUR DOIT CONSIDÉRER LA PRÉSENCE DE BRANCHEMENTS
DE SERVICE POUR LES PROPRIÉTÉS AVISINANTES. IL EST
RESPONSABLE DE FAIRE UN REPÉRAGE PRÉCIS (GÉORADAR) ET
CREUSER AVEC LA MAIN POUR ÉVITER DES BRIS. IL SERA RESPONSABLE
DES BRIS POTENTIELS.

DISCIPLINE : CIVIL		
DESSIN : F. TANGUAY, tech.	INGÉNÉRIE : S. LAJOIE, ing.	
CHARGÉ DE PROJET : S. LAJOIE, ing.	ÉCHELLE : HOR. 1:250	VERT. 1:50
DOSSIER : E12026-00	PLAN No :	12 / 18

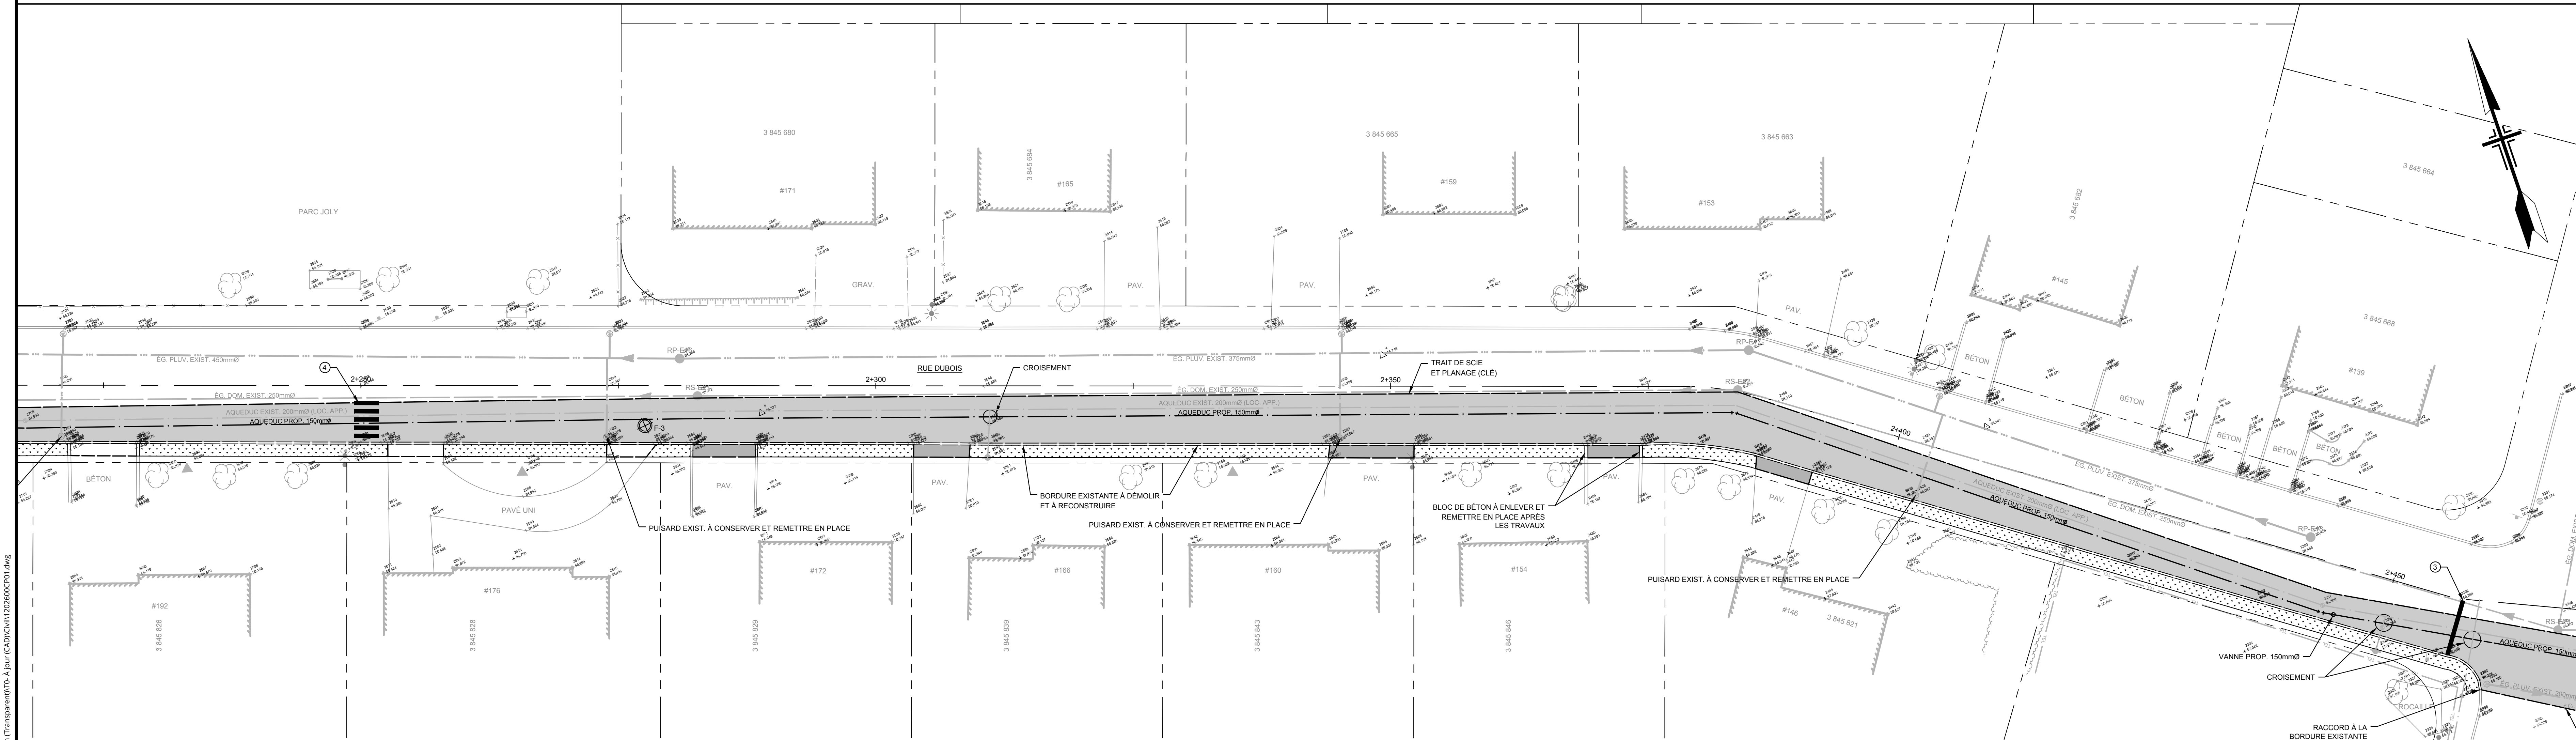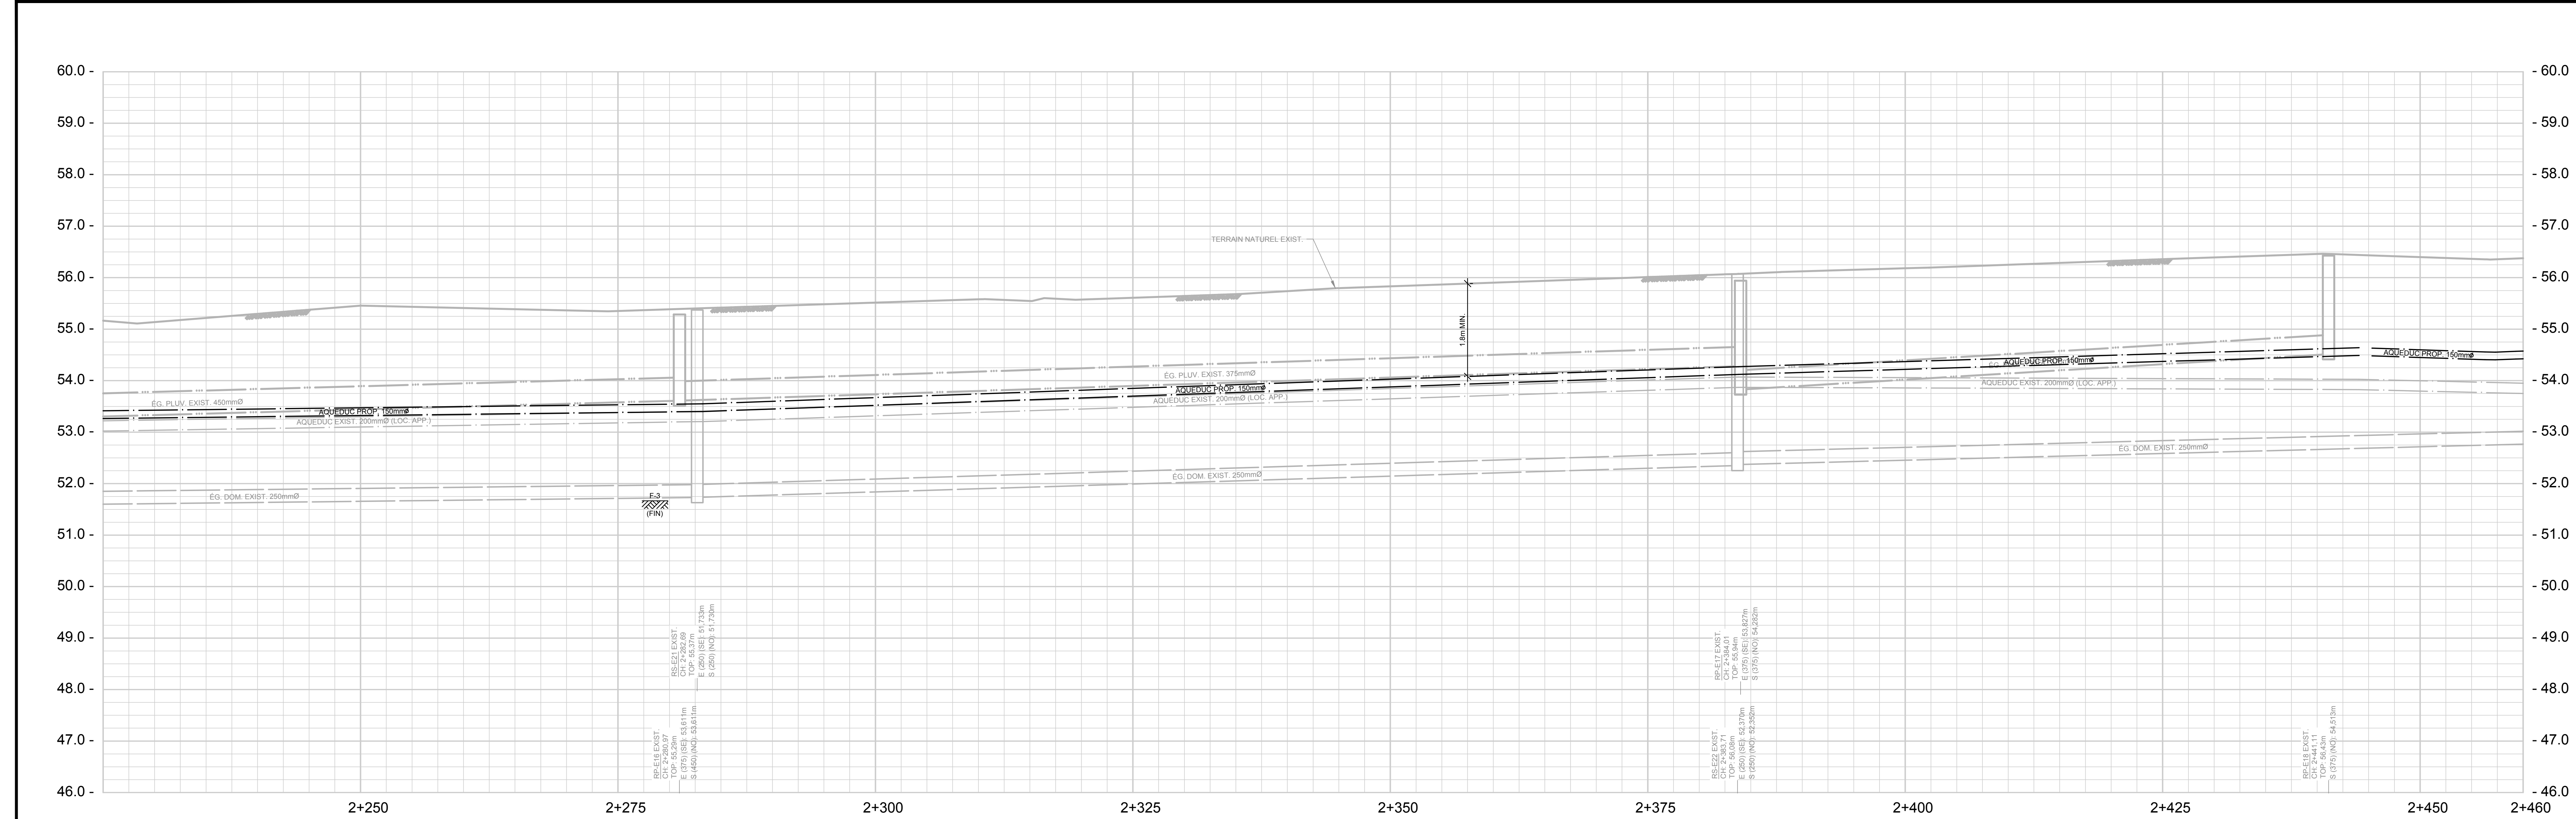

Rue Dubois

LÉGENDE RÉFECTION

	RÉFECTION D'ENSEMENCEMENT HYDRAULIQUE		RÉFECTION DU CHEMIN EN GRAVIER		RÉFECTION DE LA RUE DUBOIS EN PAVAGE		RÉFECTION ENTRÉE PRIVÉE BÉTON
	RÉFECTION DE GAZON		RÉFECTION DU CHEMIN PRIVÉE ET RUE DE LA POMMERAI EN PAVAGE		RÉFECTION ENTRÉE PRIVÉE PAVÉ UNI		RÉFECTION ENTRÉE PRIVÉE PAVÉ UNI

NOTE GÉNÉRALE:
L'ENTREPRENEUR DOIT CONSIDÉRER LA PRÉSENCE DE BRANCHEMENTS DE SERVICE POUR LES PROPRIÉTÉS AVISINANTES. IL EST RESPONSABLE DE FAIRE UN REPERAGE PRÉCIS (GÉORADAR) ET CREUSER AVEC LA MAIN POUR ÉVITER DES BRIS. IL SERA RESPONSABLE DES BRIS POTENTIELS.

LÉGENDE

TOPOGRAPHIE	EXISTANT	PROPOSÉ
CONDUITE ÉLECTRIQUE		
CONDUITE TÉLÉCOM.		
CONDUITE DE GAZ		
TOUR DE TRANSMISSION		
VOIE FERRÉE		
HAIE		
ARBRE		
VIADUC, PONT		
HAUT DE TALUS		
BAS DE TALUS		
CLÔTURE, POTEAU DE BOIS		
LIMITÉ DE PROPRIÉTÉ		
LIGNE DE RUE		
BOÎTE DE SERVICE		
FEU DE CIRCULATION		
POTEAU		
LAMPADAIRE		
HAUBAN		
BORNE D'ARP. GÉOM.		
REPERE GÉODÉSIQUE		
GLISSIÈRE DE SÉCURITÉ		
FOSSÉ		
CLÔTURE À MAILLE		
LIMITÉ MUNICIPALE		
LIGNE DE TERRE		
POINT DE SONDAGE		
1. FOSSE HAUT DU PLAN		
1. FOSSE BAS DU PLAN		
PONCEAU		
EMPIERREMENT		
PAVAGE		
BORDURE		
TROTTOIR		
ELEVATION		
AQUEDUC, CHAMBRE DE VANNE		
AQUEDUC, BOÎTE DE VANNE		
ÉGOUT DOMESTIQUE		
ÉGOUT PLUVIAL		
ÉGOUT COMBINÉ		
CONDUITE DE REFOULEMENT		
REGARD PUISARD		
PUISARD GRILLE CIRC. OU RECT.		
BORNE-FONTAINE		
STATION DE POMPAGE		
ARBRE		
SEUIL DE GARAGE		
MARCHE HAUTE, MARCHE BASSE		
SEUIL DE PORTE, PLUS BASSE		
TROTTOIR PRIVÉ OU 1ER MARCHE ALLÈGE (SOUPIRAIL)		
ENTRÉE PRIVÉE, GRAVIER		
ENTRÉE PRIVÉE, ASPHALTE		
PREMIER PLANCHER		
FOND DE CAVE		
REFUS OU ROC		
1. DE LA RUE, TERRAIN NATUREL		

ÉCHÉANCIER DES TRAVAUX	DÉBUT DES TRAVAUX	FIN DES TRAVAUX
AQUEDUC, ÉGOUTS, DRAINAGE		
FONDATION DE RUE		
COUCHE DE PAVAGE DE BASE		
COUCHE DE PAVAGE D'USURE		

CE DOCUMENT NE DOIT PAS ÊTRE UTILISÉ APRÈS DES FINIS DE CONSTRUCTION				
2020-10-16	ÉMS POUR COORDINATION 75%		S.L.	124154
2019-12-06	ÉMS POUR PRÉSENTATION MELCC			
2019-08	ÉMS POUR PRÉSENTATION			
DATE	REVISION		ING.	# OIQ



PLAN CLÉ



PROJET:
CONSTRUCTION D'UN NOUVEAU RÉSERVOIR D'EAU POTABLE ET DE NOUVELLES CONDUITES D'ADDITION

DOSSIER CLIENT: No RÉGLEMENT:

TITRE:
RUE DUBOIS
Ch.: 2+225 @ 2+460



- AQUEDUC
- MARQUAGE
- RÉFECTION SURFACE

DISCIPLINE:
CIVIL

DESSIN: F. LAJOIE, tech.
INGÉNIEUR: S. LAJOIE, ing.



CHARGÉ DE PROJET: S. LAJOIE, ing.
ÉCHELLE: HOR. 1:250 VERT. 1:50

DOSSIER: E12026-00
PLAN No: 13 / 18

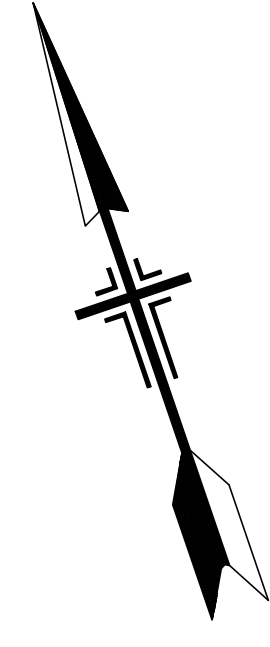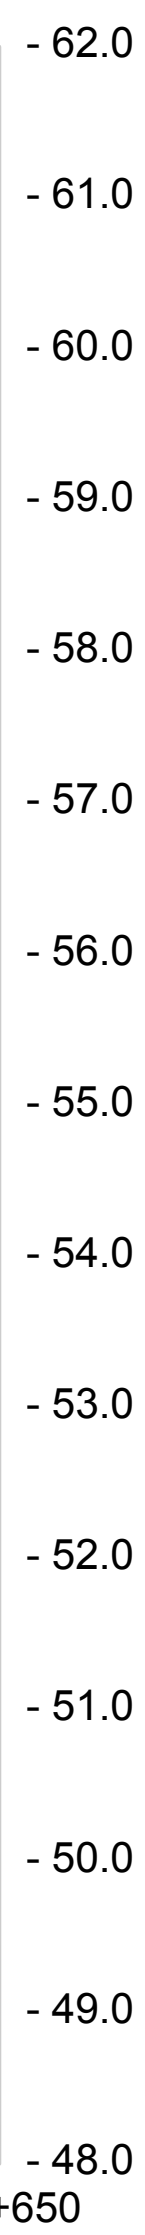

Rue Dubois

LÉGENDE RÉFECTION

  	RÉFECTION D'ENSEMENCEMENT HYDRAULIQUE		RÉFECTION DU CHEMIN EN GRAVIER		RÉFECTION DE LA RUE DUBOIS EN PAVAGE		RÉFECTION ENTRÉE PRIVÉE BÉTON
	RÉFECTION DE GAZON		RÉFECTION DU CHEMIN PRIVÉE ET RUE DE LA POMMERAIE EN PAVAGE		RÉFECTION ENTRÉE PRIVÉE PAVÉ-UNI		RÉFECTION ENTRÉE PRIVÉE PAVÉ-UNI

NOTE GÉNÉRALE:
L'ENTREPRENEUR DOIT CONSIDÉRER LA PRÉSENCE DE BRANCHEMENTS
DE SERVICE POUR LES PROPRIÉTÉS AVOISINANTES. IL EST
RESPONSABLE DE FAIRE UN REPERAGE PRÉCIS (GÉORADAR) ET
CREUSER AVEC LA MAIN POUR ÉVITER DES BRIS. IL SERA RESPONSABLE
DES BRIS POTENTIELS.

LE GÉNIE

TOPOGRAPHIE

CONDUITE ÉLECTRIQUE	— ELECT —	BOÎTE DE SERVICE	▲
CONDUITE TÉLÉCOM.	— TEL —	FEU DE CIRCULATION	▲
CONDUITE DE GAZ	— GAZ —	POTEAU	▲
TOUR DE TRANSMISSION		LAMPADAIRE	▲
VOIE FERRÉE		HAUBAN	—
HAIE		BORNE D'ARP. GÉOM.	▲
ARRÊTE		REPIÈRE GÉODÉSIQUE	▲
VIADUC, PONT		GLISSIÈRE DE SÉCURITÉ	—
HAUT DE TALUS		RUISSEAU	—
BAS DE TALUS		FOSSE	—
CLÔTURE, POTEAU DE BOIS		CLÔTURE À MAILLE	—
LIMITE DE PROPRIÉTÉ	—	LIMITE MUNICIPALE	—
LIGNE DE RUE	—	LIGNE DE TERRE	—

EXISTANT

PROPOSÉ

AQUEDUC ET ÉGOUT

AQUEDUC, CHAMBRE DE VANNE	—	PROPOSÉ	—
AQUEDUC, BOÎTE DE VANNE	—	—	—
ÉGOUT DOMESTIQUE	—	—	—
ÉGOUT PLUVIAL	—	—	—
ÉGOUT COMBINÉ	—	—	—
CONDUITE DE REFOULEMENT	—	—	—
PUISARD PUISARD	—	—	—
PUISARD GRILLE CIRC. OU RECT.	—	—	—
BORNE-FONTAINE	—	—	—
STATION DE POMPAGE	—	—	—
ARRÊTE	—	—	—

EXISTANT

PROPOSÉ

PROFIL


SEUIL DE GARAGE	—	ENTRÉE PRIVÉE, GRAVIER	—
MARCHE HAUTE, MARCHE BASSE	—	ENTRÉE PRIVÉE, ASPHALTE	—
SEUIL DE PORTE, PLUS BASSE	—	PREMIER PLANIER	—
TROTTOIR PRIVÉ OU 1 ^{ER} MARCHE	—	FOND DE CAVE	—
ALLÉE (SOUPRIMAL)	—	REFUS OU ROC	—

EXISTANT

PROPOSÉ

ÉCHÉANCIER DES TRAVAUX	DÉBUT DES TRAVAUX	FIN DES TRAVAUX
AQUEDUC, ÉGOUTS, DRAINAGE		
FONDATION DE RUE		
COUCHE DE PAVAGE DE BASE		
COUCHE DE PAVAGE D'USURE		

C	2020-10-16	ÉMS POUR COORDINATION 75%	S.L.	124154
B	2019-12-06	ÉMS POUR PRÉSENTATION MELCC		
A	2019-08	ÉMS POUR PRÉSENTATION		
No	DATE	RÉVISION	ING.	# OIQ

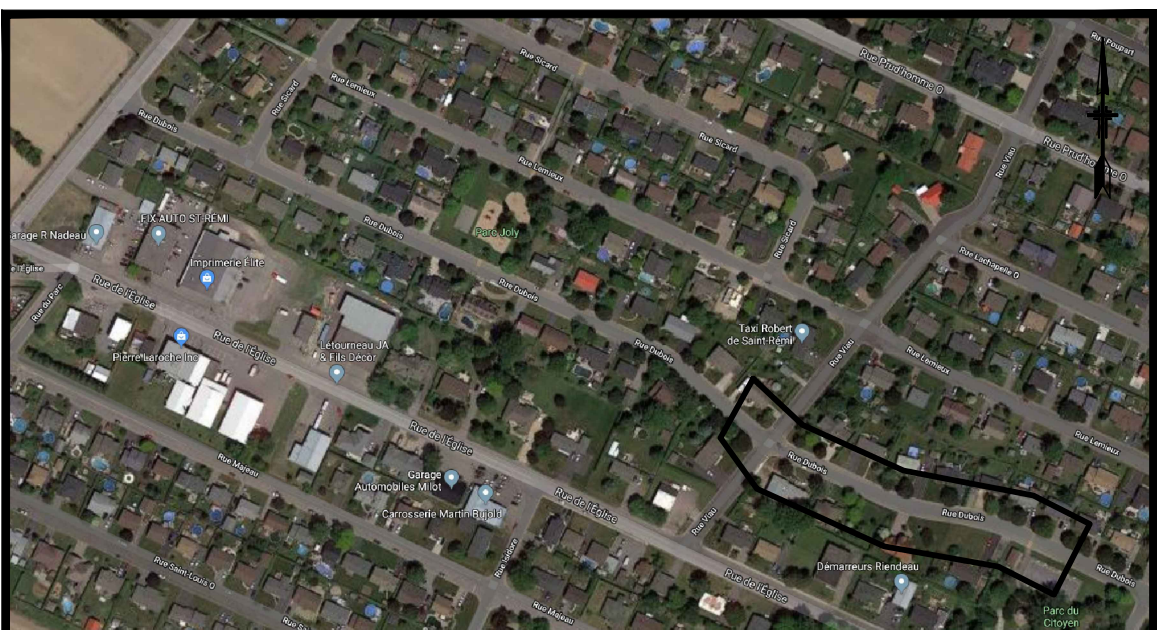

PLAN CLÉ



PROJET :
**CONSTRUCTION D'UN NOUVEAU RÉSERVOIR D'EAU
POTABLE ET DE NOUVELLES CONDUITES
D'ADDUCTION**

DOSSIER CLIENT :	No RÈGLEMENT :
------------------	----------------

TITRE : **RUE DUBOIS**
Ch.: 2+460 @ 2+650

- AQUEDUC
- MARQUAGE
- RÉFECTION SURFACE

DISCIPLINE : **CIVIL**

DESSIN : F. TANGUAY, tech.	INGÉNIERIE : S. LAJOIE, ing.
-------------------------------	---------------------------------

CHARGÉ DE PROJET : S. LAOUE ing.	ÉCHELLE : HOR. 1:250 VERT. 1:50
-------------------------------------	---

DOSSIER :	PLAN No :
E12026-00	14 / 18

14 / 18

L'ENTREPRENEUR DOIT VÉRIFIER TOUTES LES DIMENSIONS ET CONDITIONS SUR LE SITE, ET AVISER L'INGÉNIEUR DE TOUTE IRRÉGULARITÉ OU OMISSION AVANT LE DÉBUT DES TRAVAUX. AUCUNE DIMENSION NE DOIT ÊTRE MESURÉE À L'ÉCHELLE SUR LES PLANS.

TOUS LES PLANS DEMEURENT LA PROPRIÉTÉ DE L'INGÉNIEUR.


CE PLAN REPRODUCTIBLE INCLUANT SON FICHIER SOURCE NE PEUVENT ÊTRE MODIFIÉS OU UTILISÉS SANS LE CONSENTEMENT ÉCRIT DE GBI. TOUTS DROITS RÉSERVÉS.

B1 ÉTIRÉ (1189mm x 707mm - 46.81" x 27.83")





B1 ÉTIRÉ (1189mm x 707mm - 46,81" x 27,83")



ÉCHÉANCIER DES TRAVAUX	DÉBUT DES TRAVAUX	FIN DES TRAVAUX
AQUEDUC, ÉGOUTS, DRAINAGE		
FONDATION DE RUE		
COUCHE DE PAVAGE DE BASE		
COUCHE DE PAVAGE D'USURE		

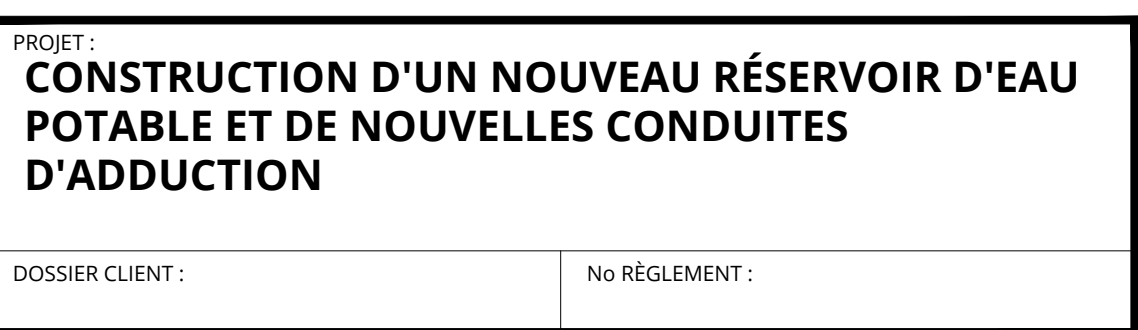


DISCIPLINE : CIVIL		
DESSIN : F. TANGUAY, tech.	INGÉNIERIE : S. LAJOIE, ing.	
CHARGÉ DE PROJET : S. LAJOIE, ing.	ÉCHELLE : HOR. 1:250	VERT.
DOSSIER : E12026-00	PLAN No :	16 / 18

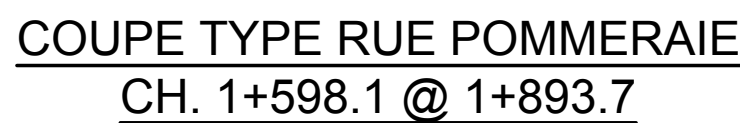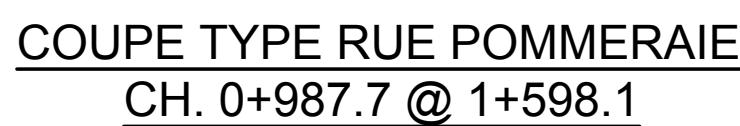

2. L'ENTREPRENEUR DEVRA COORDONNER AVEC LA MUNICIPALITÉ LE RACCORD DES EGOUTS, DE L'EAU ET LA CONFÉCTION DES ENTRÉES CHARRETTIERES.
3. L'ENTREPRENEUR DEVRA VÉRIFIER L'EMPLACEMENT DES ÉLEVATIONS DES SERVICES EXISTANTS AVANT LE DÉBUT DES TRAVAUX.
4. L'ENTREPRENEUR DEVRA RÉPARER TOUTES LES SURFACES ENDOMMAGÉES PAR LES TRAVAUX DE CONSTRUCTION (PERMANENTES ET TEMPORAIRES) DU GAZON, DU BÉTON ET/OU DU BÉTON BITUMINÉ SELON LE CAS.

 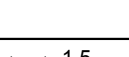TABLEAU DES TYPES DE LIGNES ET SYMBOLES			
IDENTIFICATION	DIMENSIONS*	COULEUR	DESCRIPTION
①			MARQUAGE EXISTANT À EFFACER
②		BLANCHE	LIGNE CONTINUE 120mm de LARGEUR
③		JAUNE	LIGNE CONTINUE 120mm de LARGEUR
④		BLANCHE	LIGNE D'ARRÊT 600mm de LARGEUR
⑤		JAUNE	PASSAGE PIÉTONNIER 400mm de LARGEUR
⑥		JAUNE	PASSAGE POUR BICYCLETTES 400mm de LARGEUR
⑦		BLANCHE	HACHURES 400mm de LARGEUR
⑧		BLANCHE	LIGNE D'ARRÊT 300mm de LARGEUR
⑨		JAUNE	LIGNE DE CONTINUITÉ 100mm de LARGEUR
⑩		JAUNE	LIGNE CONTINUE 100mm de LARGEUR
⑪		BLANCHE	LIGNE CONTINUE 100mm de LARGEUR
⑫		BLANCHE	SYMBOLES DE SÉLECTION DES VOIES BLANCHES

* Sauf indication contraire sur les plans.

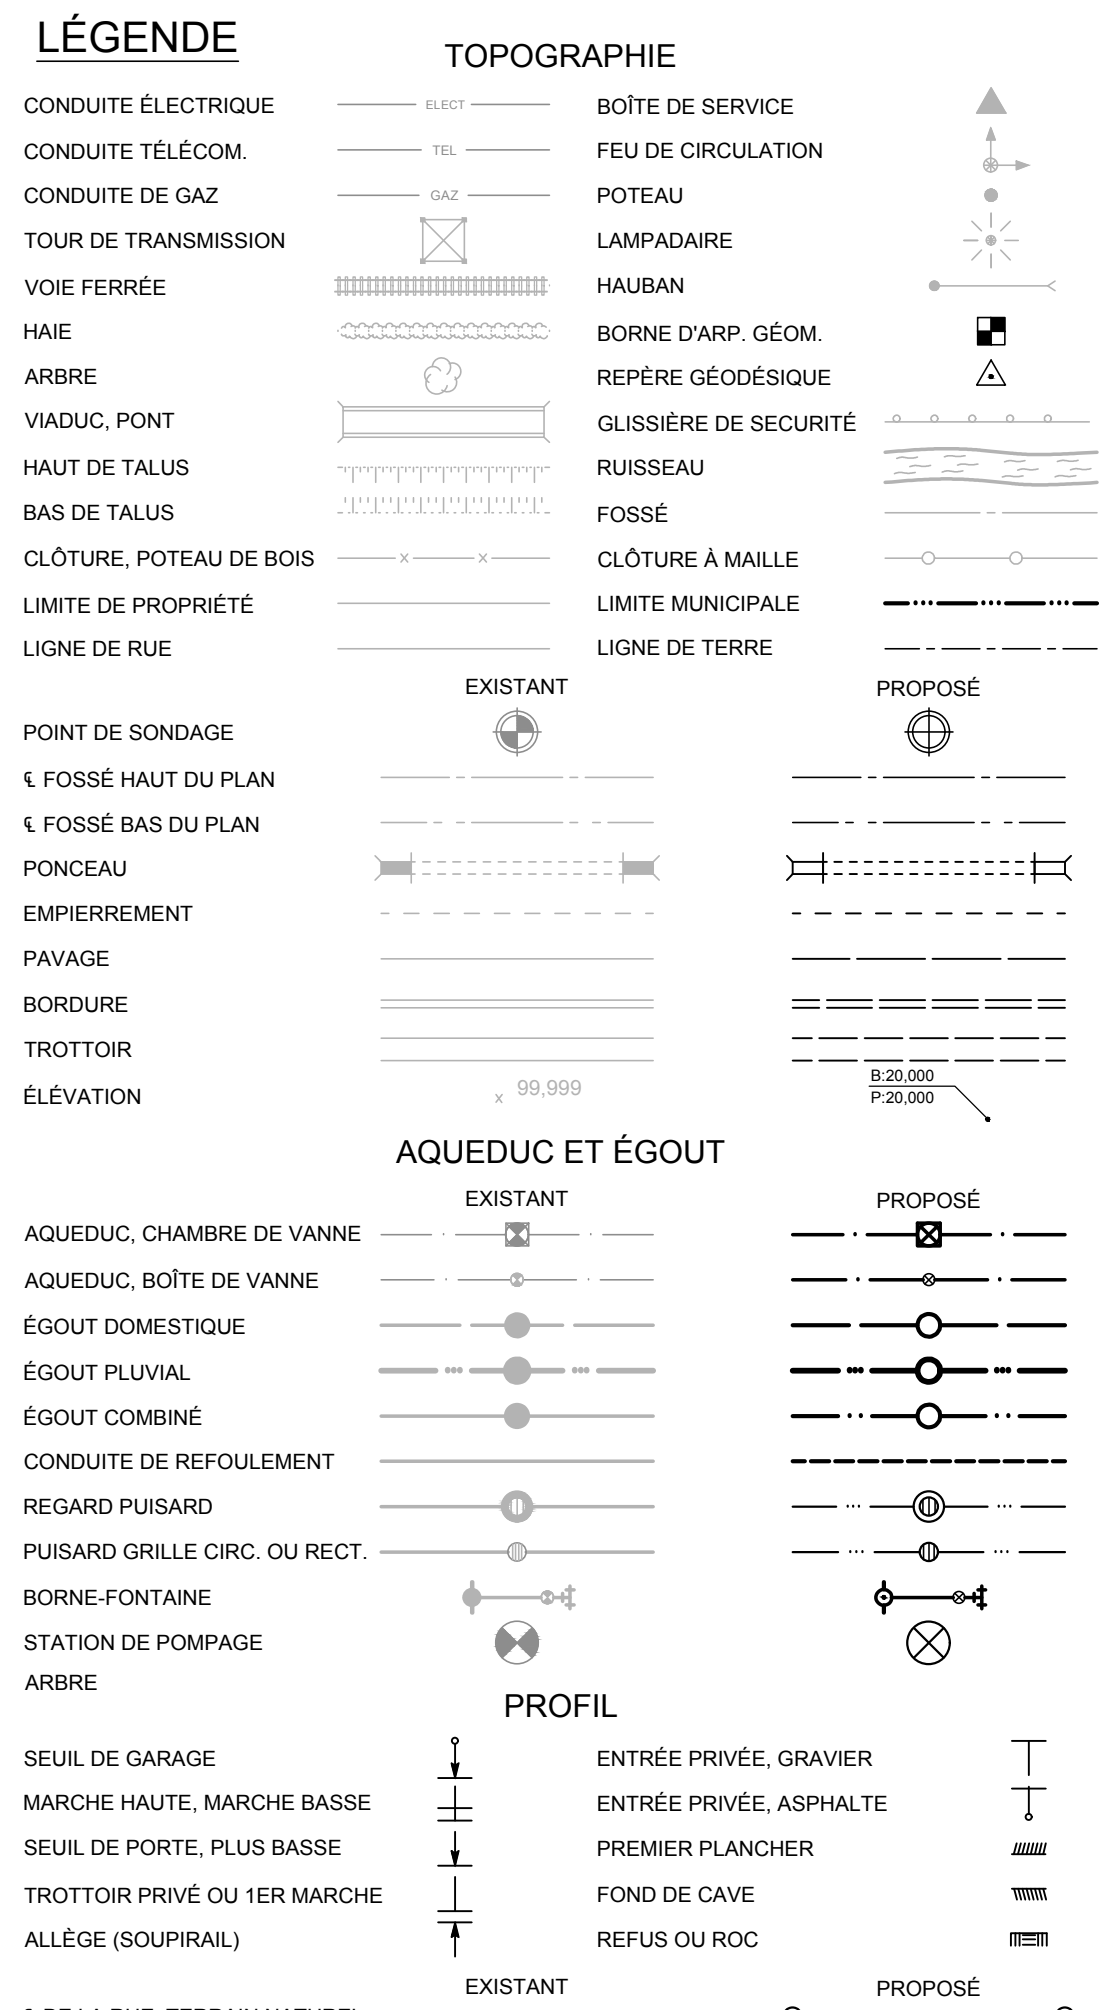

ÉCHÉANCIER DES TRAVAUX	DÉBUT DES TRAVAUX	FIN DES TRAVAUX
AQUEDUC, ÉGOUTS, DRAINAGE		
FONDATION DE RUE		
COUCHE DE PAVAGE DE BASE		
COUCHE DE PAVAGE D'USURE		

[illegible]

CE DOCUMENT NE DOIT PAS ÊTRE UTILISÉ
À DES FINS DE CONSTRUCTION

PLAN CLÉ



PROJET :
**CONSTRUCTION D'UN NOUVEAU RÉSERVOIR D'EAU
POTABLE ET DE NOUVELLES CONDUITES
D'ADDUCTION**

DOSSIER CLIENT :	No RÈGLEMENT
------------------	--------------

TITRE : **DÉTAILS ET COUPES**

DISCIPLINE : **CIVIL**

DESSIN : F. TANGUAY, tech.	INGÉNIERIE : S. LAJOIE, ing.	
CHARGÉ DE PROJET : S. LAJOIE, ing.	ÉCHELLE : HOR. INDIQUÉE	VERT.
DOSSIER : E12026-00	PLAN No :	17 / 18

